


BAULEITPLANUNG DER STADT WOLFSBURG IM ORTSTEIL EHMEN

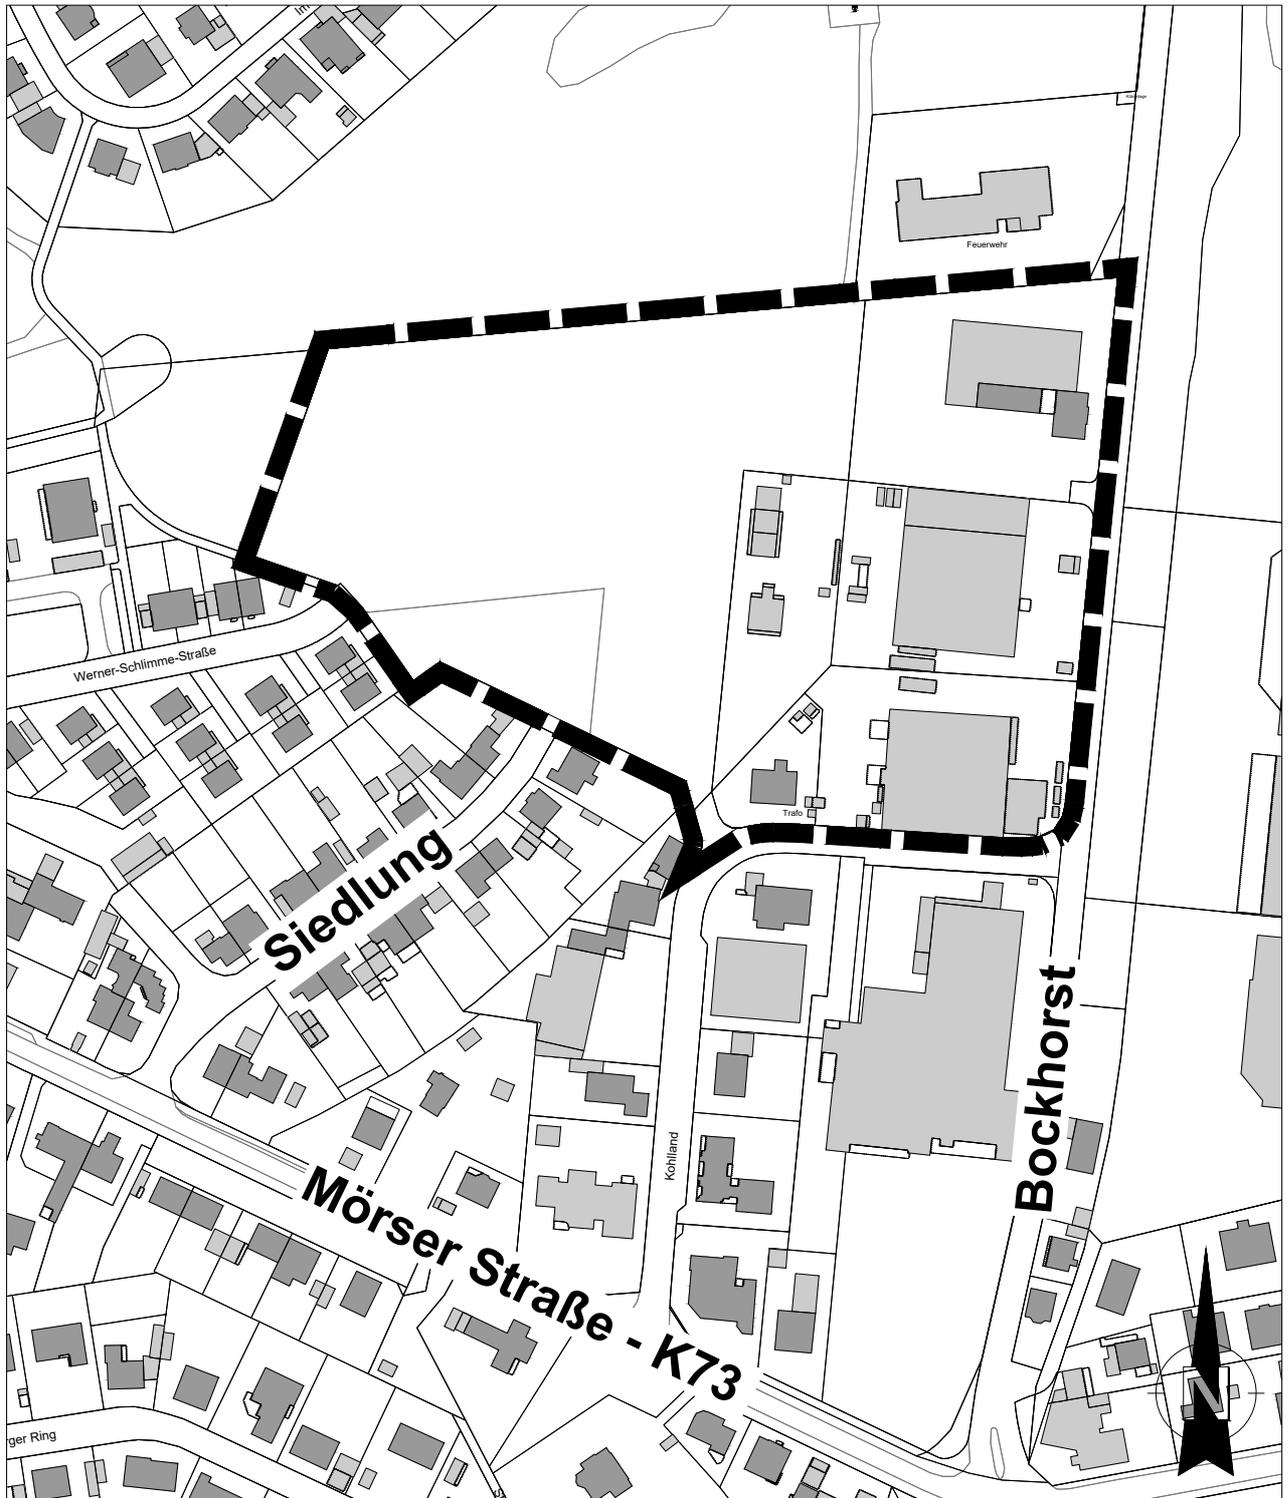

**GELTUNGSBEREICH DES BEBAUUNGSPLANES
"AN DER GÄRTNEREI II"**