


BAULEITPLANUNG DER STADT WOLFSBURG IM ORTSTEIL BRACKSTEDT

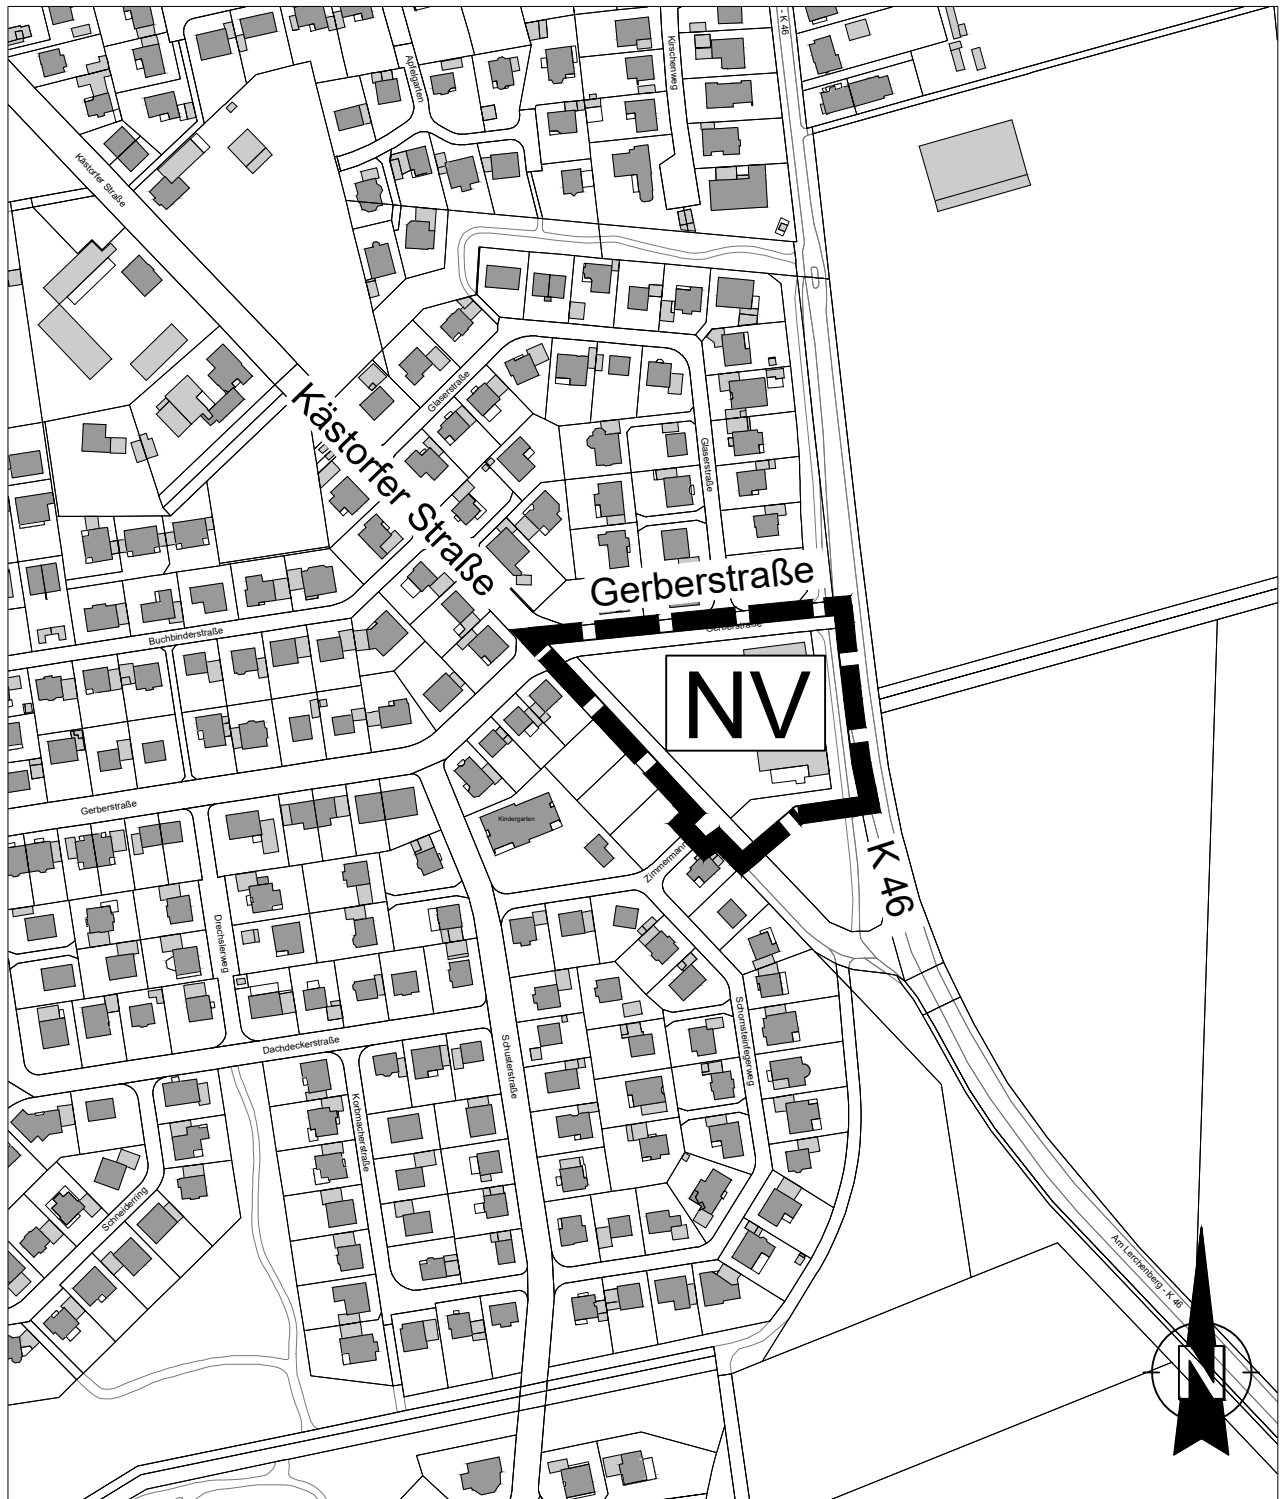

**GELTUNGSBEREICH DER 23. FLÄCHENNUTZUNGS-
PLANÄNDERUNG "HEIDKAMP - NAHVERSORGUNG"**

Quellen:
Auszug aus den Geodaten des Landesamtes für
Geoinformation und Landesvermessung Niedersachsen © 2023

