


BAULEITPLANUNG DER STADT WOLFSBURG IM ORTSTEIL HEILIGENDORF

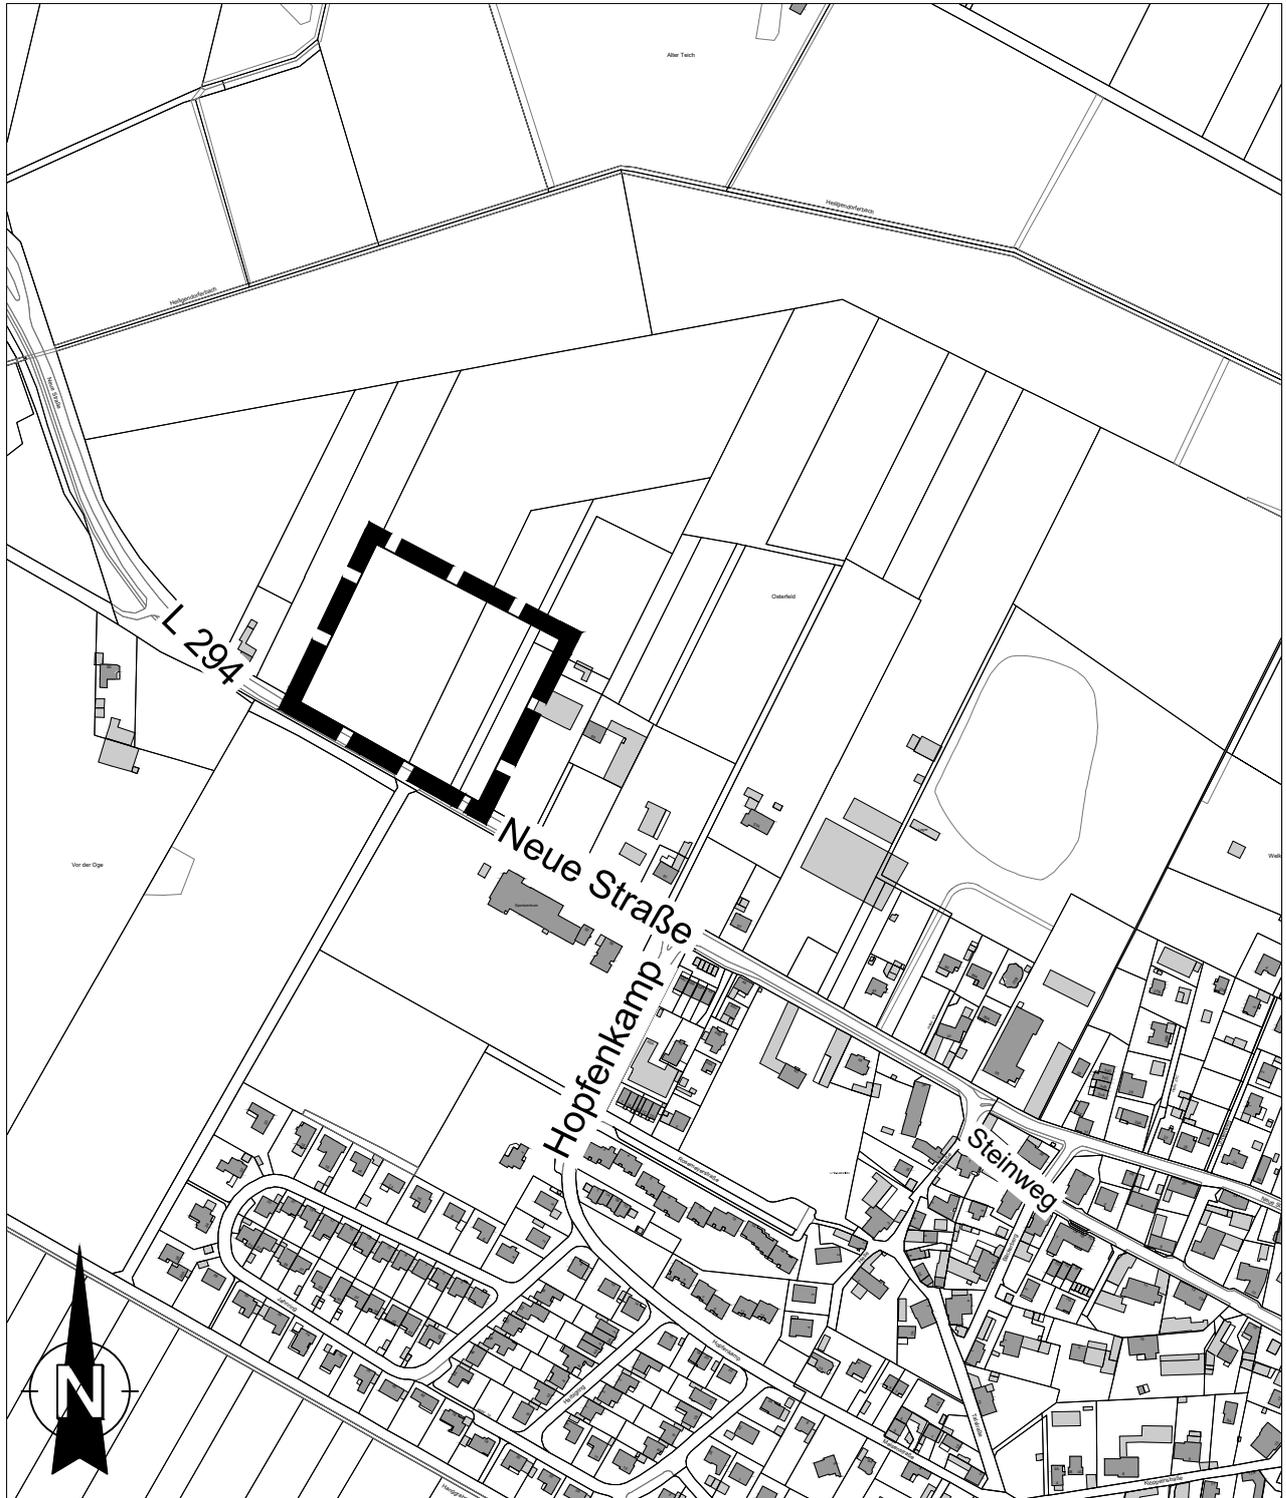

**GELTUNGSBEREICH DER 16. FLÄCHENNUTZUNGS-
PLANÄNDERUNG "OSTERFELD - ERWEITERUNG"**