
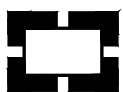


BAULEITPLANUNG DER STADT WOLFSBURG IM STADTTEIL STADTMITTE

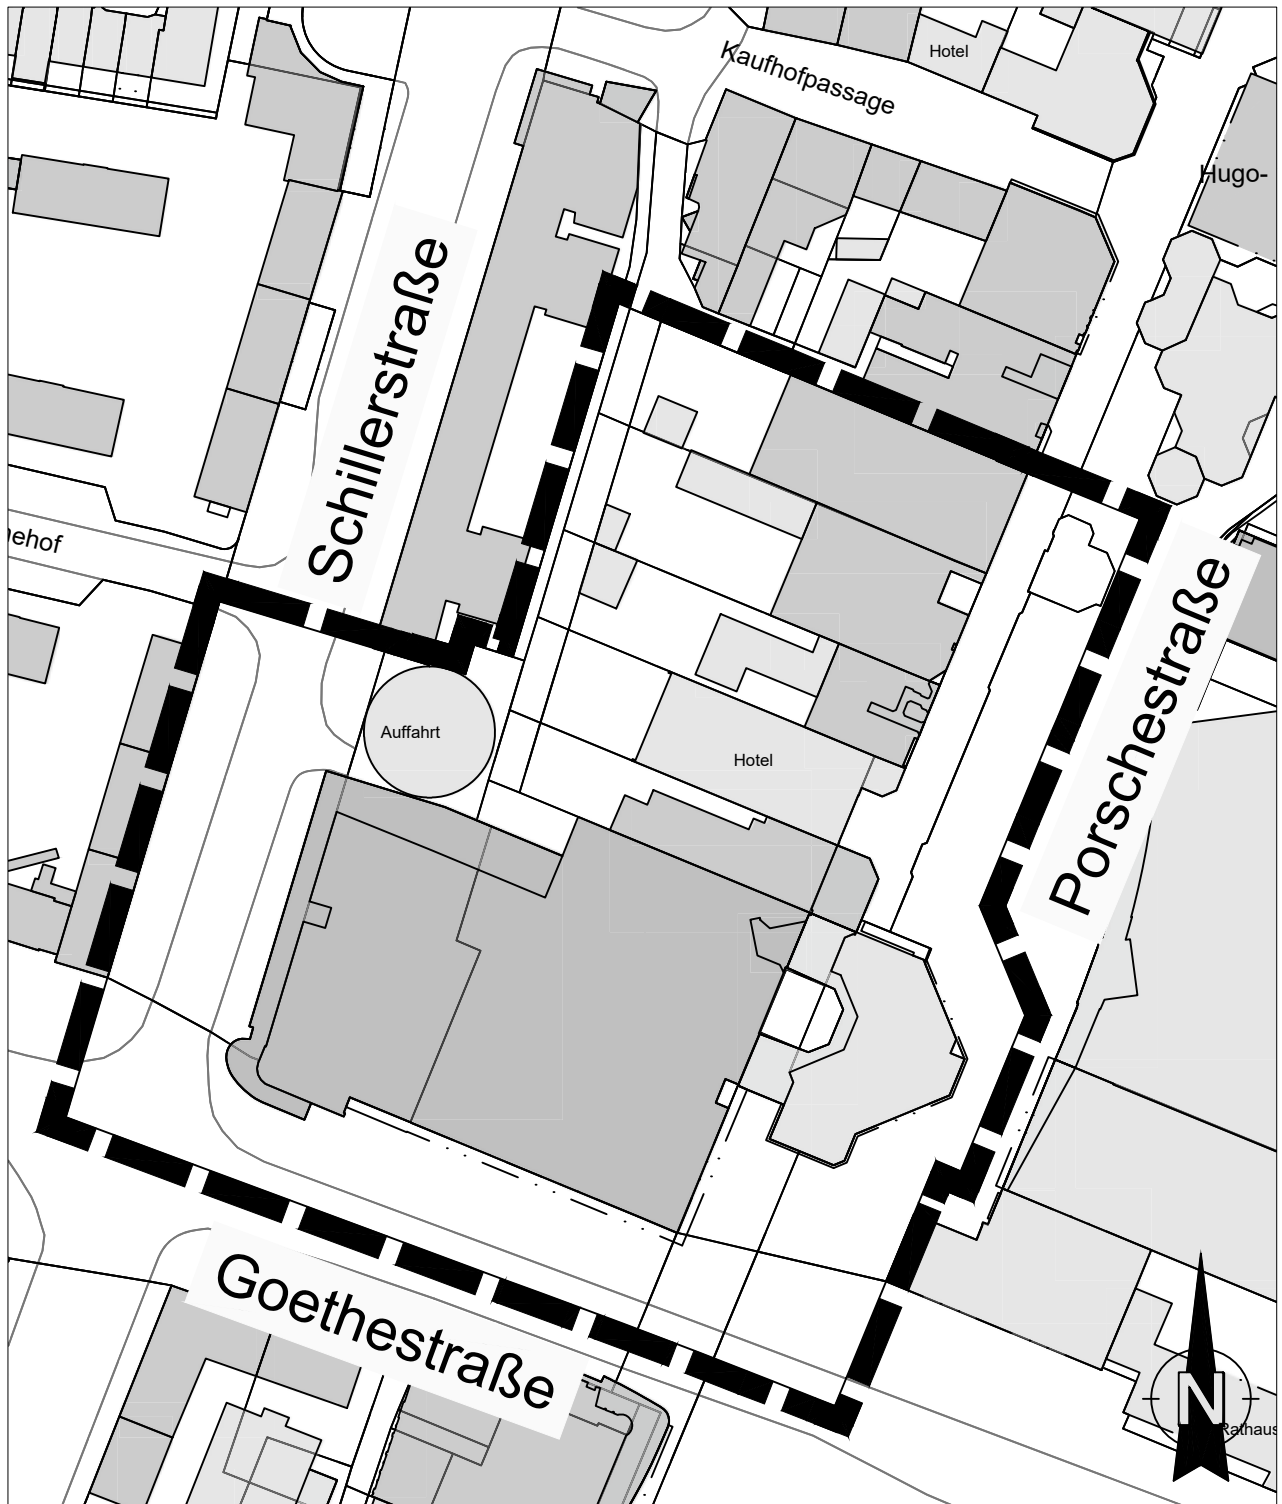

**GELTUNGSBEREICH DES BEBAUUNGSPLANES
"PORSCHESTRAÙE-MITTLERER BEREICH WEST,
NÖRDL.GOETHESTRASSE"**