
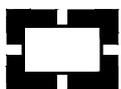


BAULEITPLANUNG DER STADT WOLFSBURG IM STADTTTEIL DETMERODE

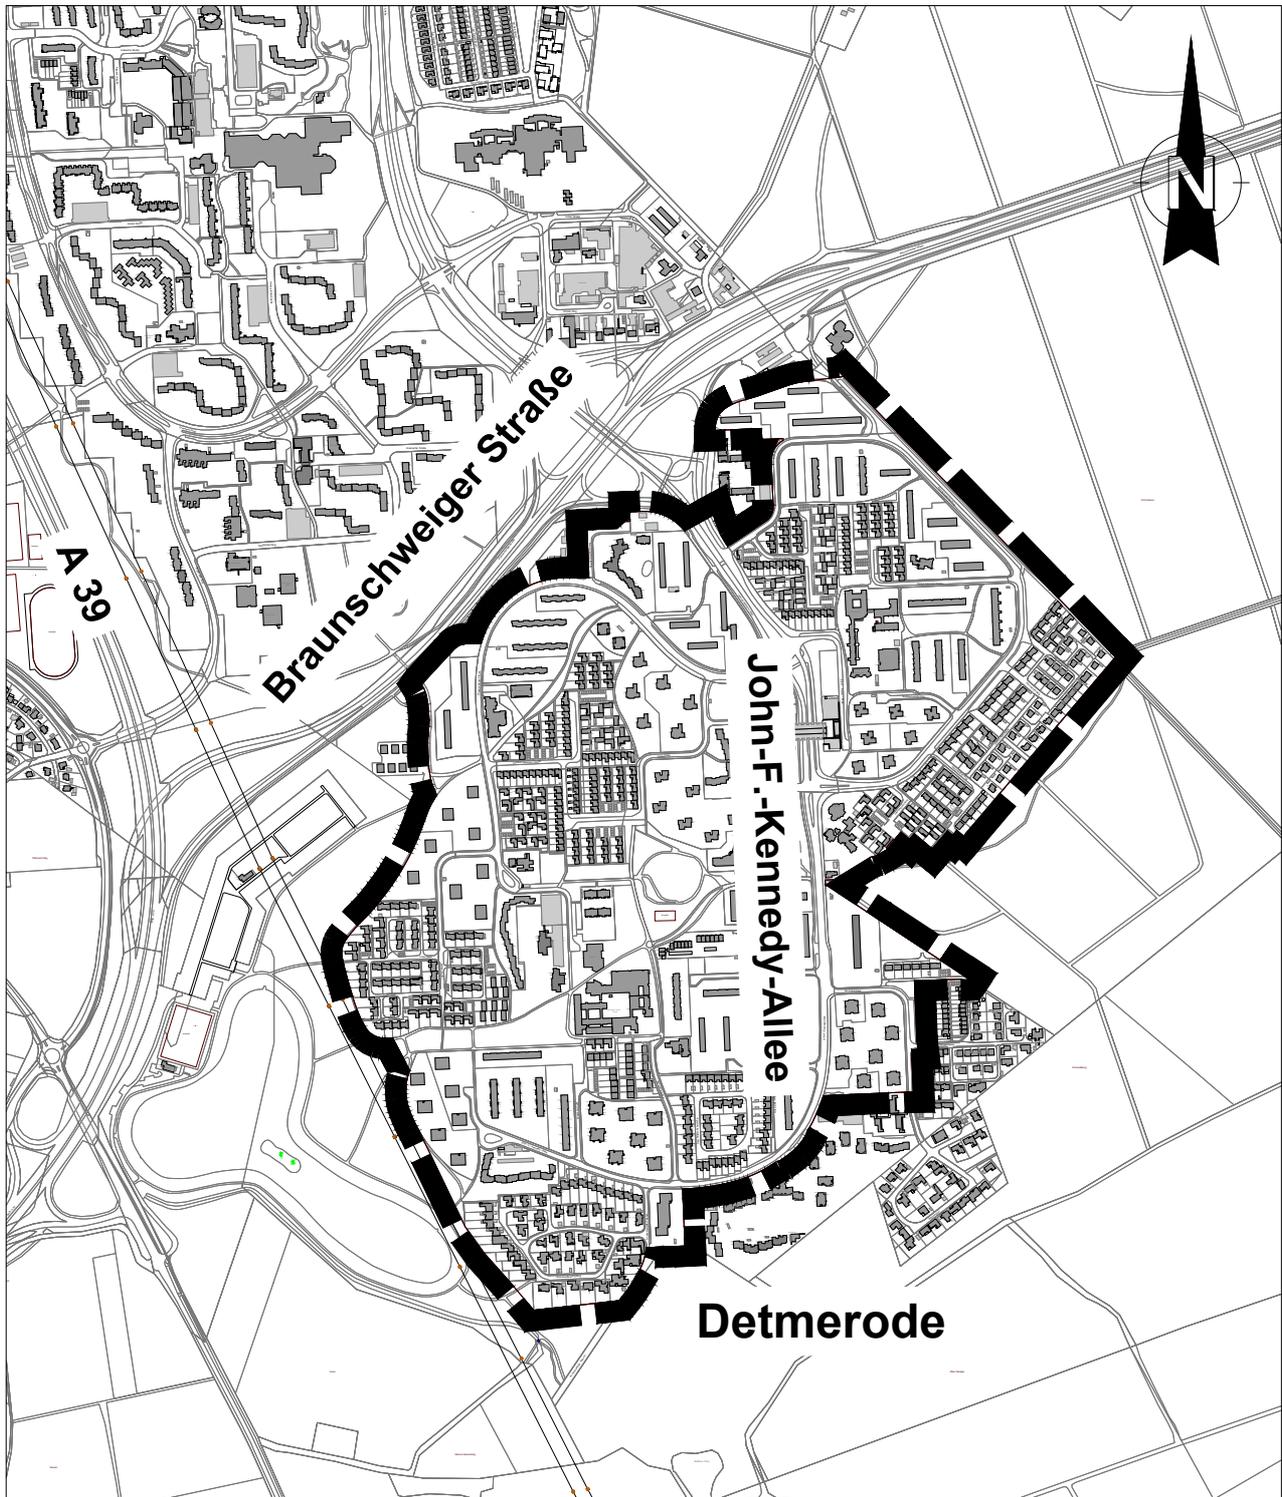

**GELTUNGSBEREICH DER "ERHALTUNGSSATZUNG
DETMERODE"**

Quellen:

Auszug aus den Geobasisdaten der Niedersächsischen Vermessungs- und Katasterverwaltung
Landesamt für Geoinformation und Landesvermessung Niedersachsen

© 2023

