
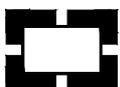


# BAULEITPLANUNG DER STADT WOLFSBURG IM ORTSTEIL HEILIGENDORF

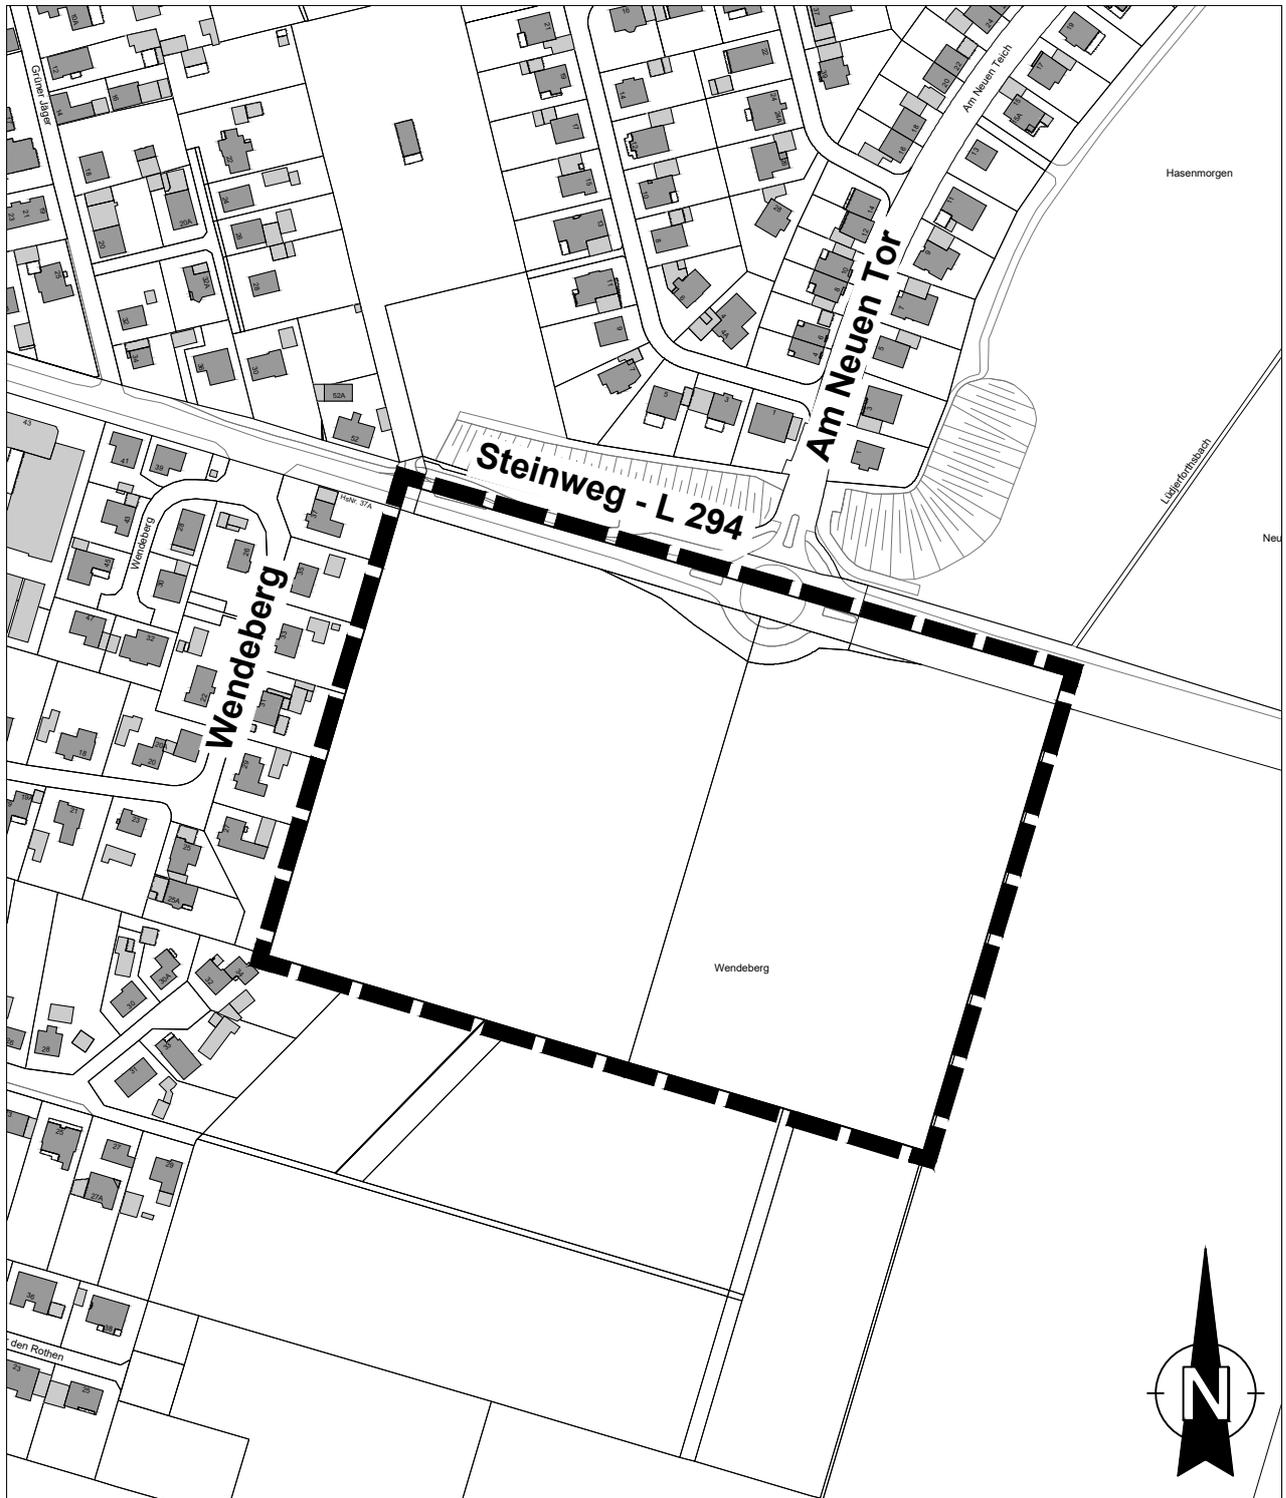

## GELTUNGSBEREICH DES BEBAUUNGSPLANES "WENDEBERG II"