


# BAULEITPLANUNG DER STADT WOLFSBURG IM STADTTEIL STEIMKER BERG

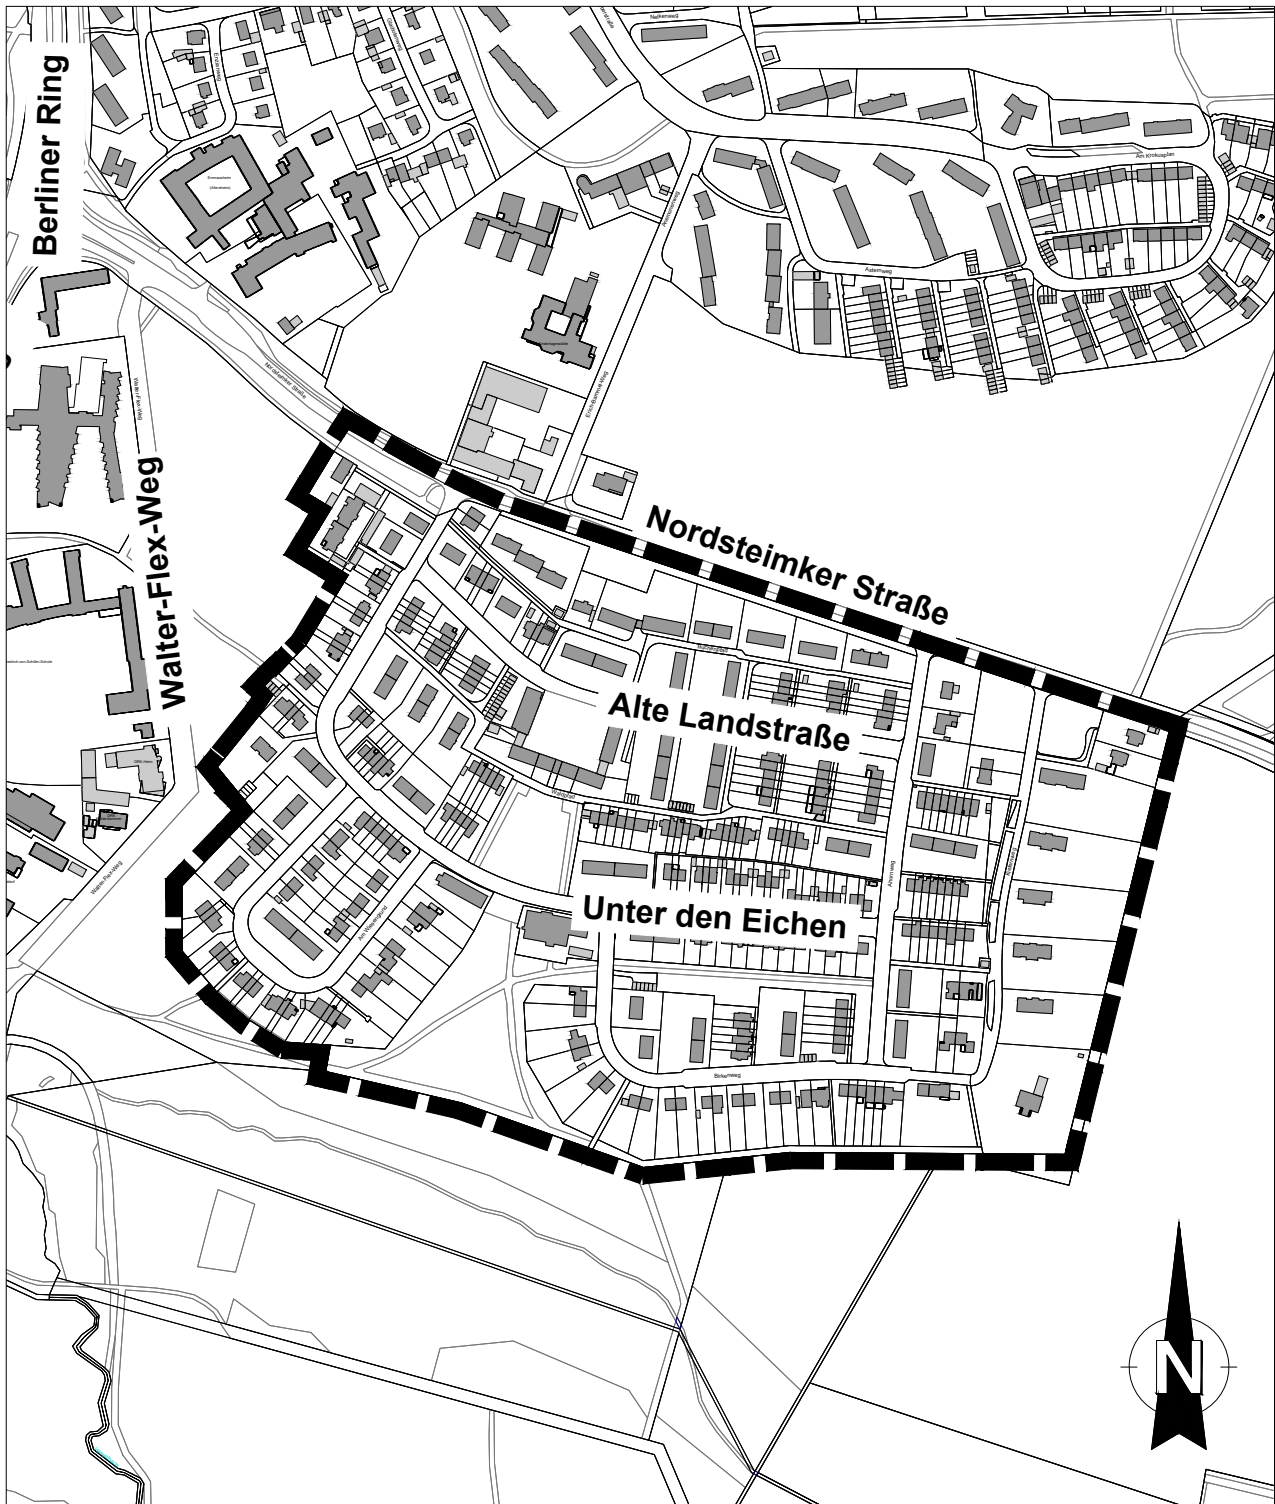

## GELTUNGSBEREICH DES BEBAUUNGSPLANES "STEIMKER BERG, 1. ÄNDERUNG" MIT ÖRTLICHER BAUVORSCHRIFT

Quellen:

Auszug aus den Geobasisdaten der Niedersächsischen Vermessungs- und Katasterverwaltung  
Landesamt für Geoinformation und Landesvermessung Niedersachsen

© 2021

