

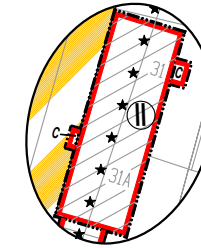
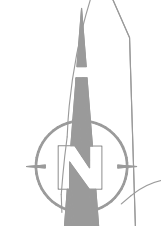


BEBAUUNGSPLAN DER STADT WOLFSBURG MIT ÖRTLICHER BAUVORSCHRIFT ÜBER DIE GESTALTUNG FÜR DAS GEBIET: "STEIMKER BERG"

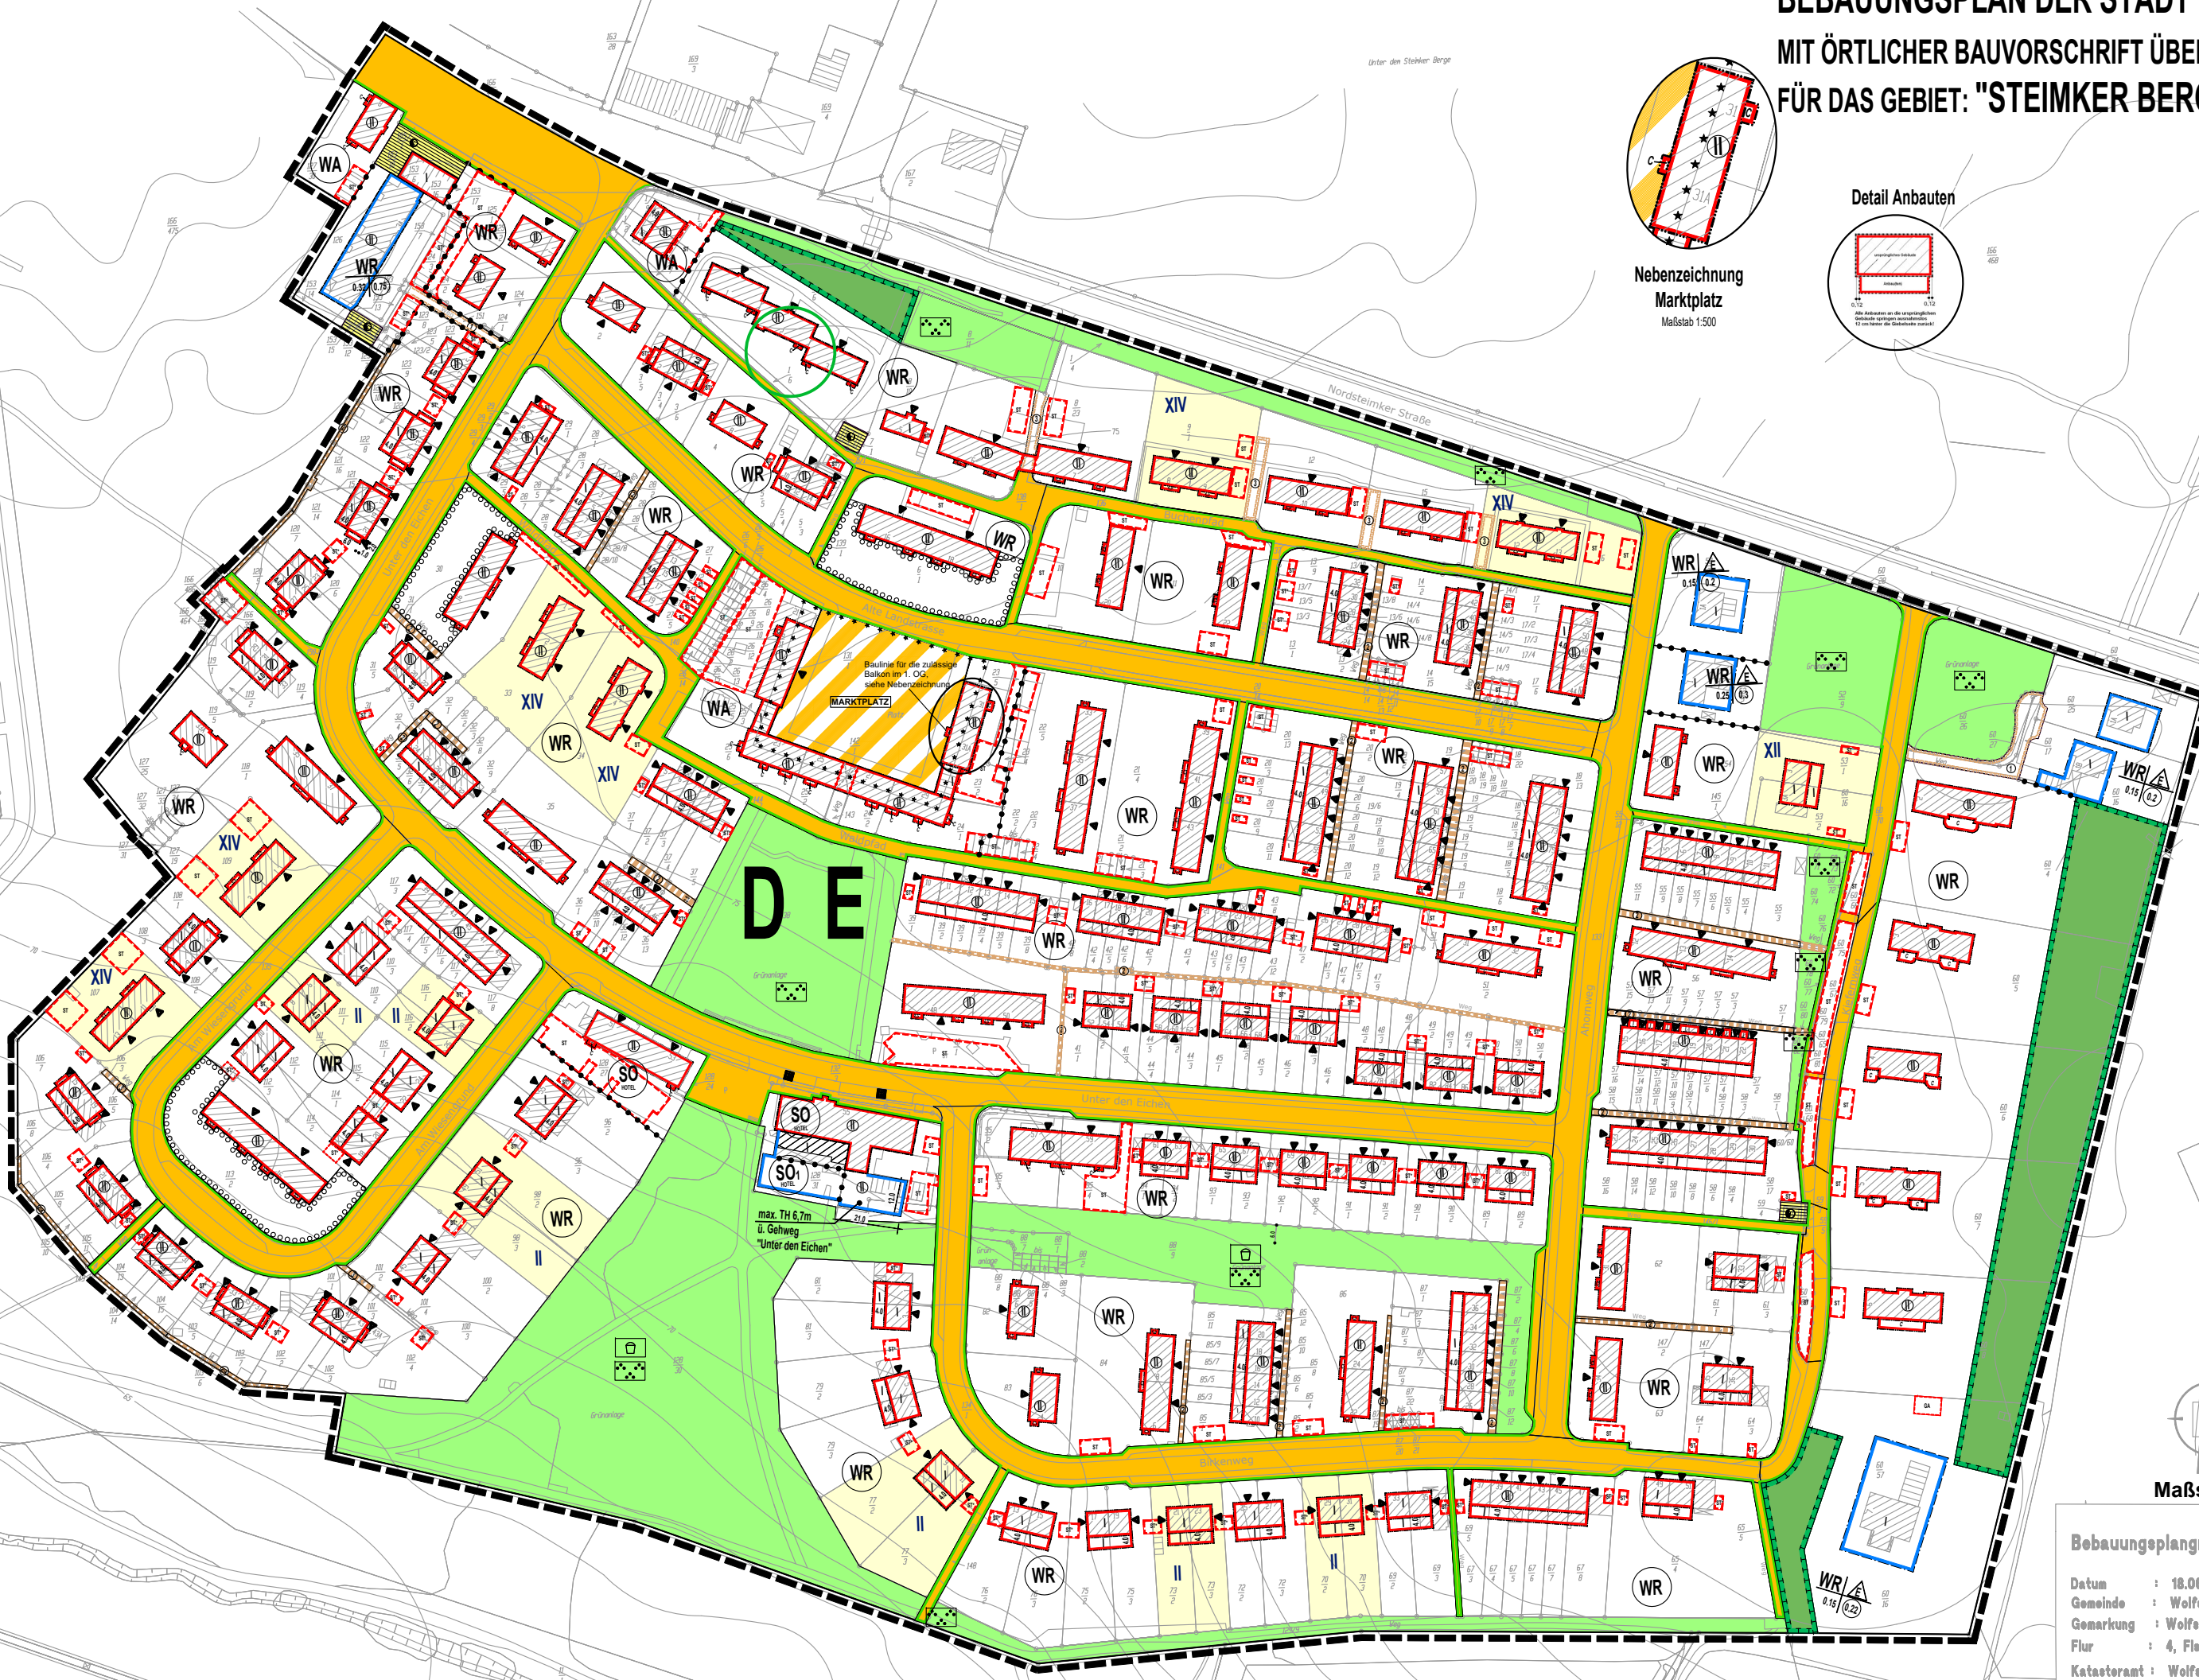

Nebenzeichnung
Marktplatz
Maßstab 1:500

Detail Anbauten

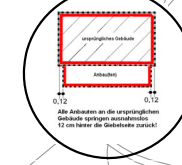

Maßstab: 1 : 2.000

| Bebauungsplangrundlage | |
|------------------------|-------------------------|
| Datum | : 18.06.2004 |
| Gemeinde | : Wolfsburg |
| Gemarkung | : Wolfsburg |
| Flur | : 4, Flst. 38 u.a. |
| Katasteramt | : Wolfsburg L4-112/2004 |
| Zusatz-info | : Vervielf. verboten |