
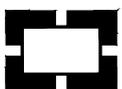


BAULEITPLANUNG DER STADT WOLFSBURG IN DEN STADTTTEILEN KLIEVERSBERG UND EICHELKAMP

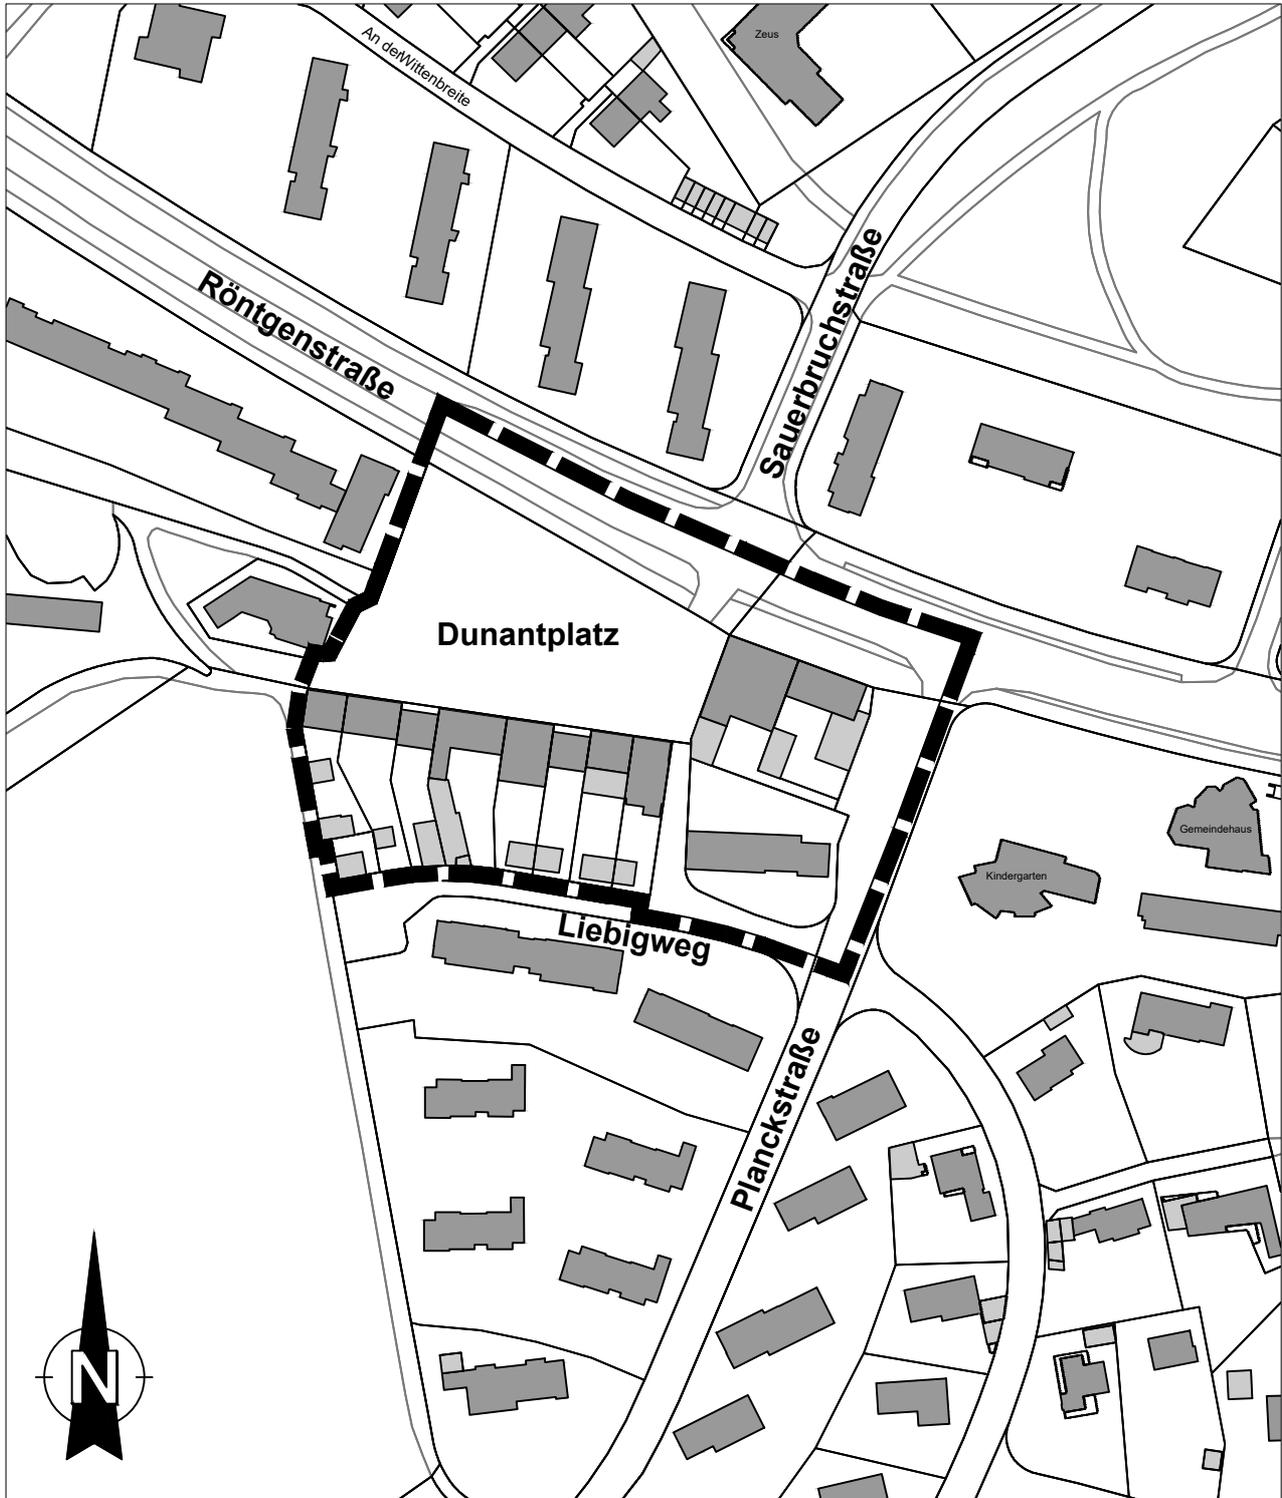

GELTUNGSBEREICH DES BEBAUUNGSPLANES "DUNANTPLATZ - ÖSTLICHER BEREICH"

Quellen:
Auszug aus den Geobasisdaten der Niedersächsischen Vermessungs- und Katasterverwaltung
Landesamt für Geoinformation und Landesvermessung Niedersachsen

© 2023

