


BAULEITPLANUNG DER STADT WOLFSBURG IM ORTSTEIL SANDKAMP

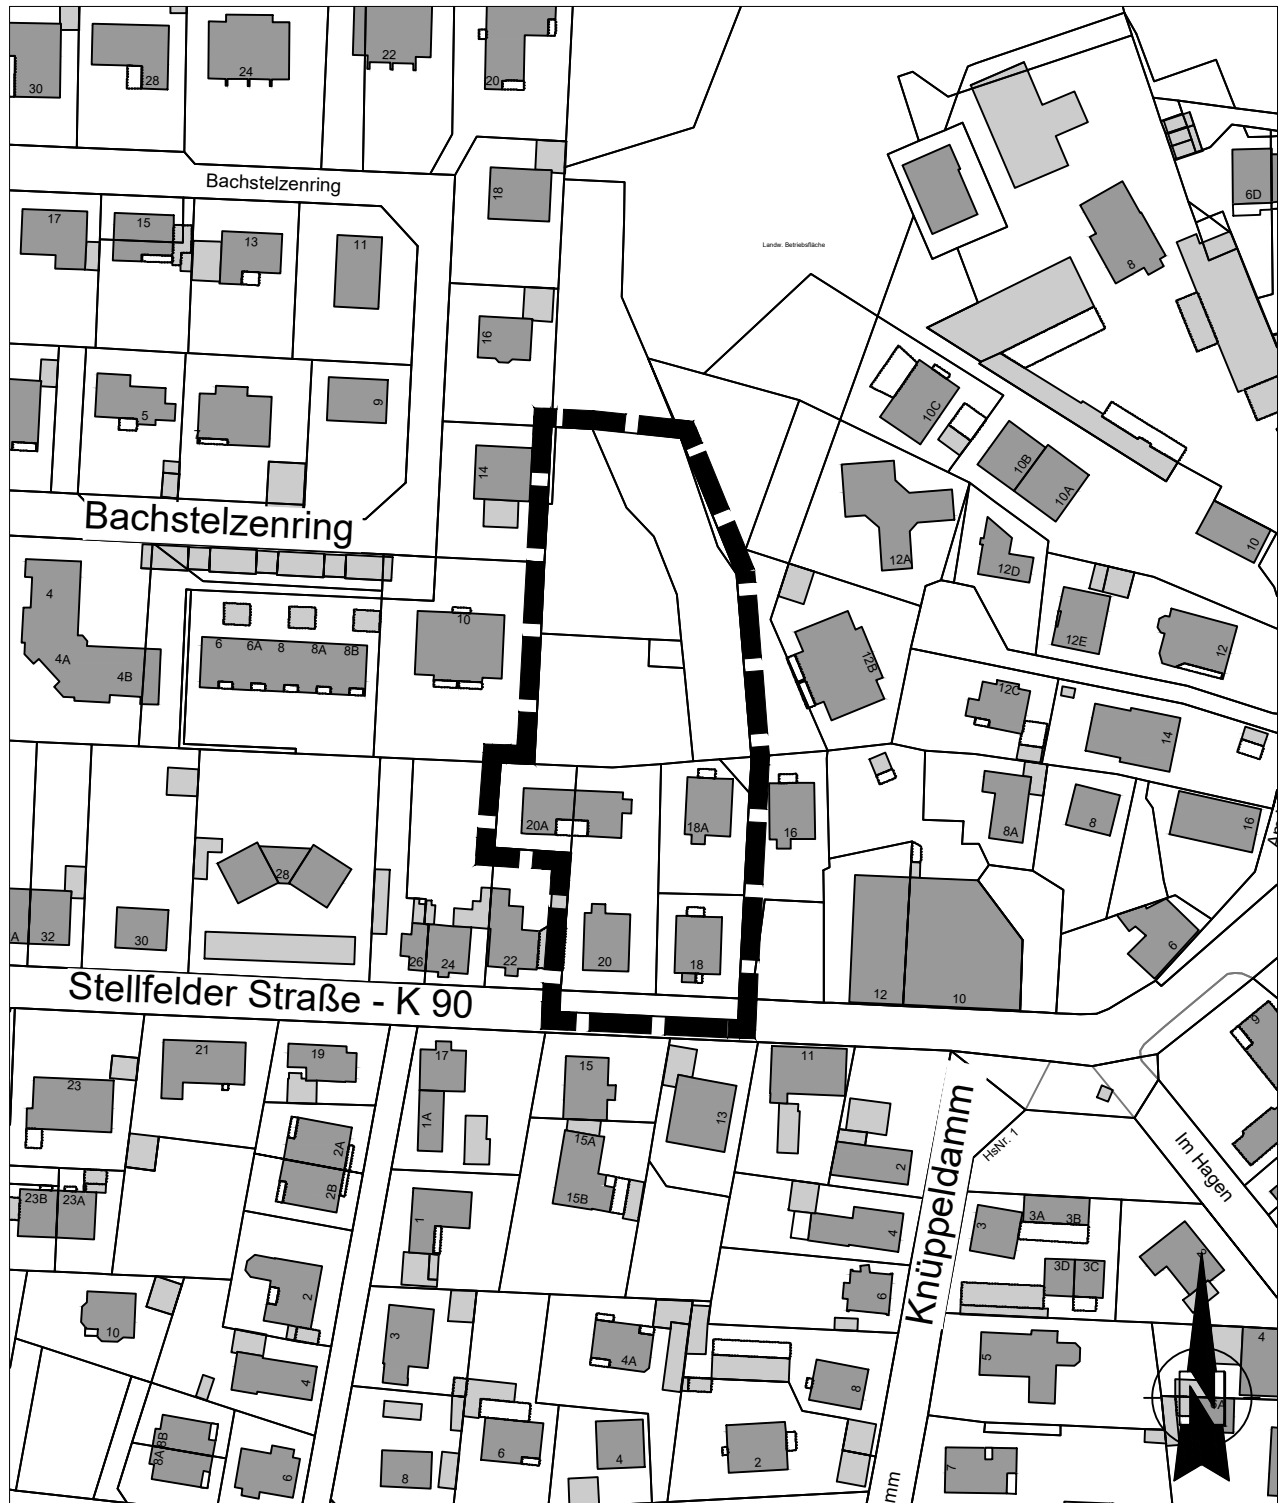

GELTUNGSBEREICH DES BEBAUUNGSPLANES "NÖRDLICH STELLFELDER STRASSE"

Quellen:

Auszug aus den Geobasisdaten der Niedersächsischen Vermessungs- und Katasterverwaltung
Landesamt für Geoinformation und Landesvermessung Niedersachsen

© 2021

