



23. Änderung des Flächennutzungsplanes 2020plus "Heidkamp - Nahversorgung" im Ortsteil Brackstedt erneute Veröffentlichung gem. § 4a (3) BauGB

23. FNP-Änderung

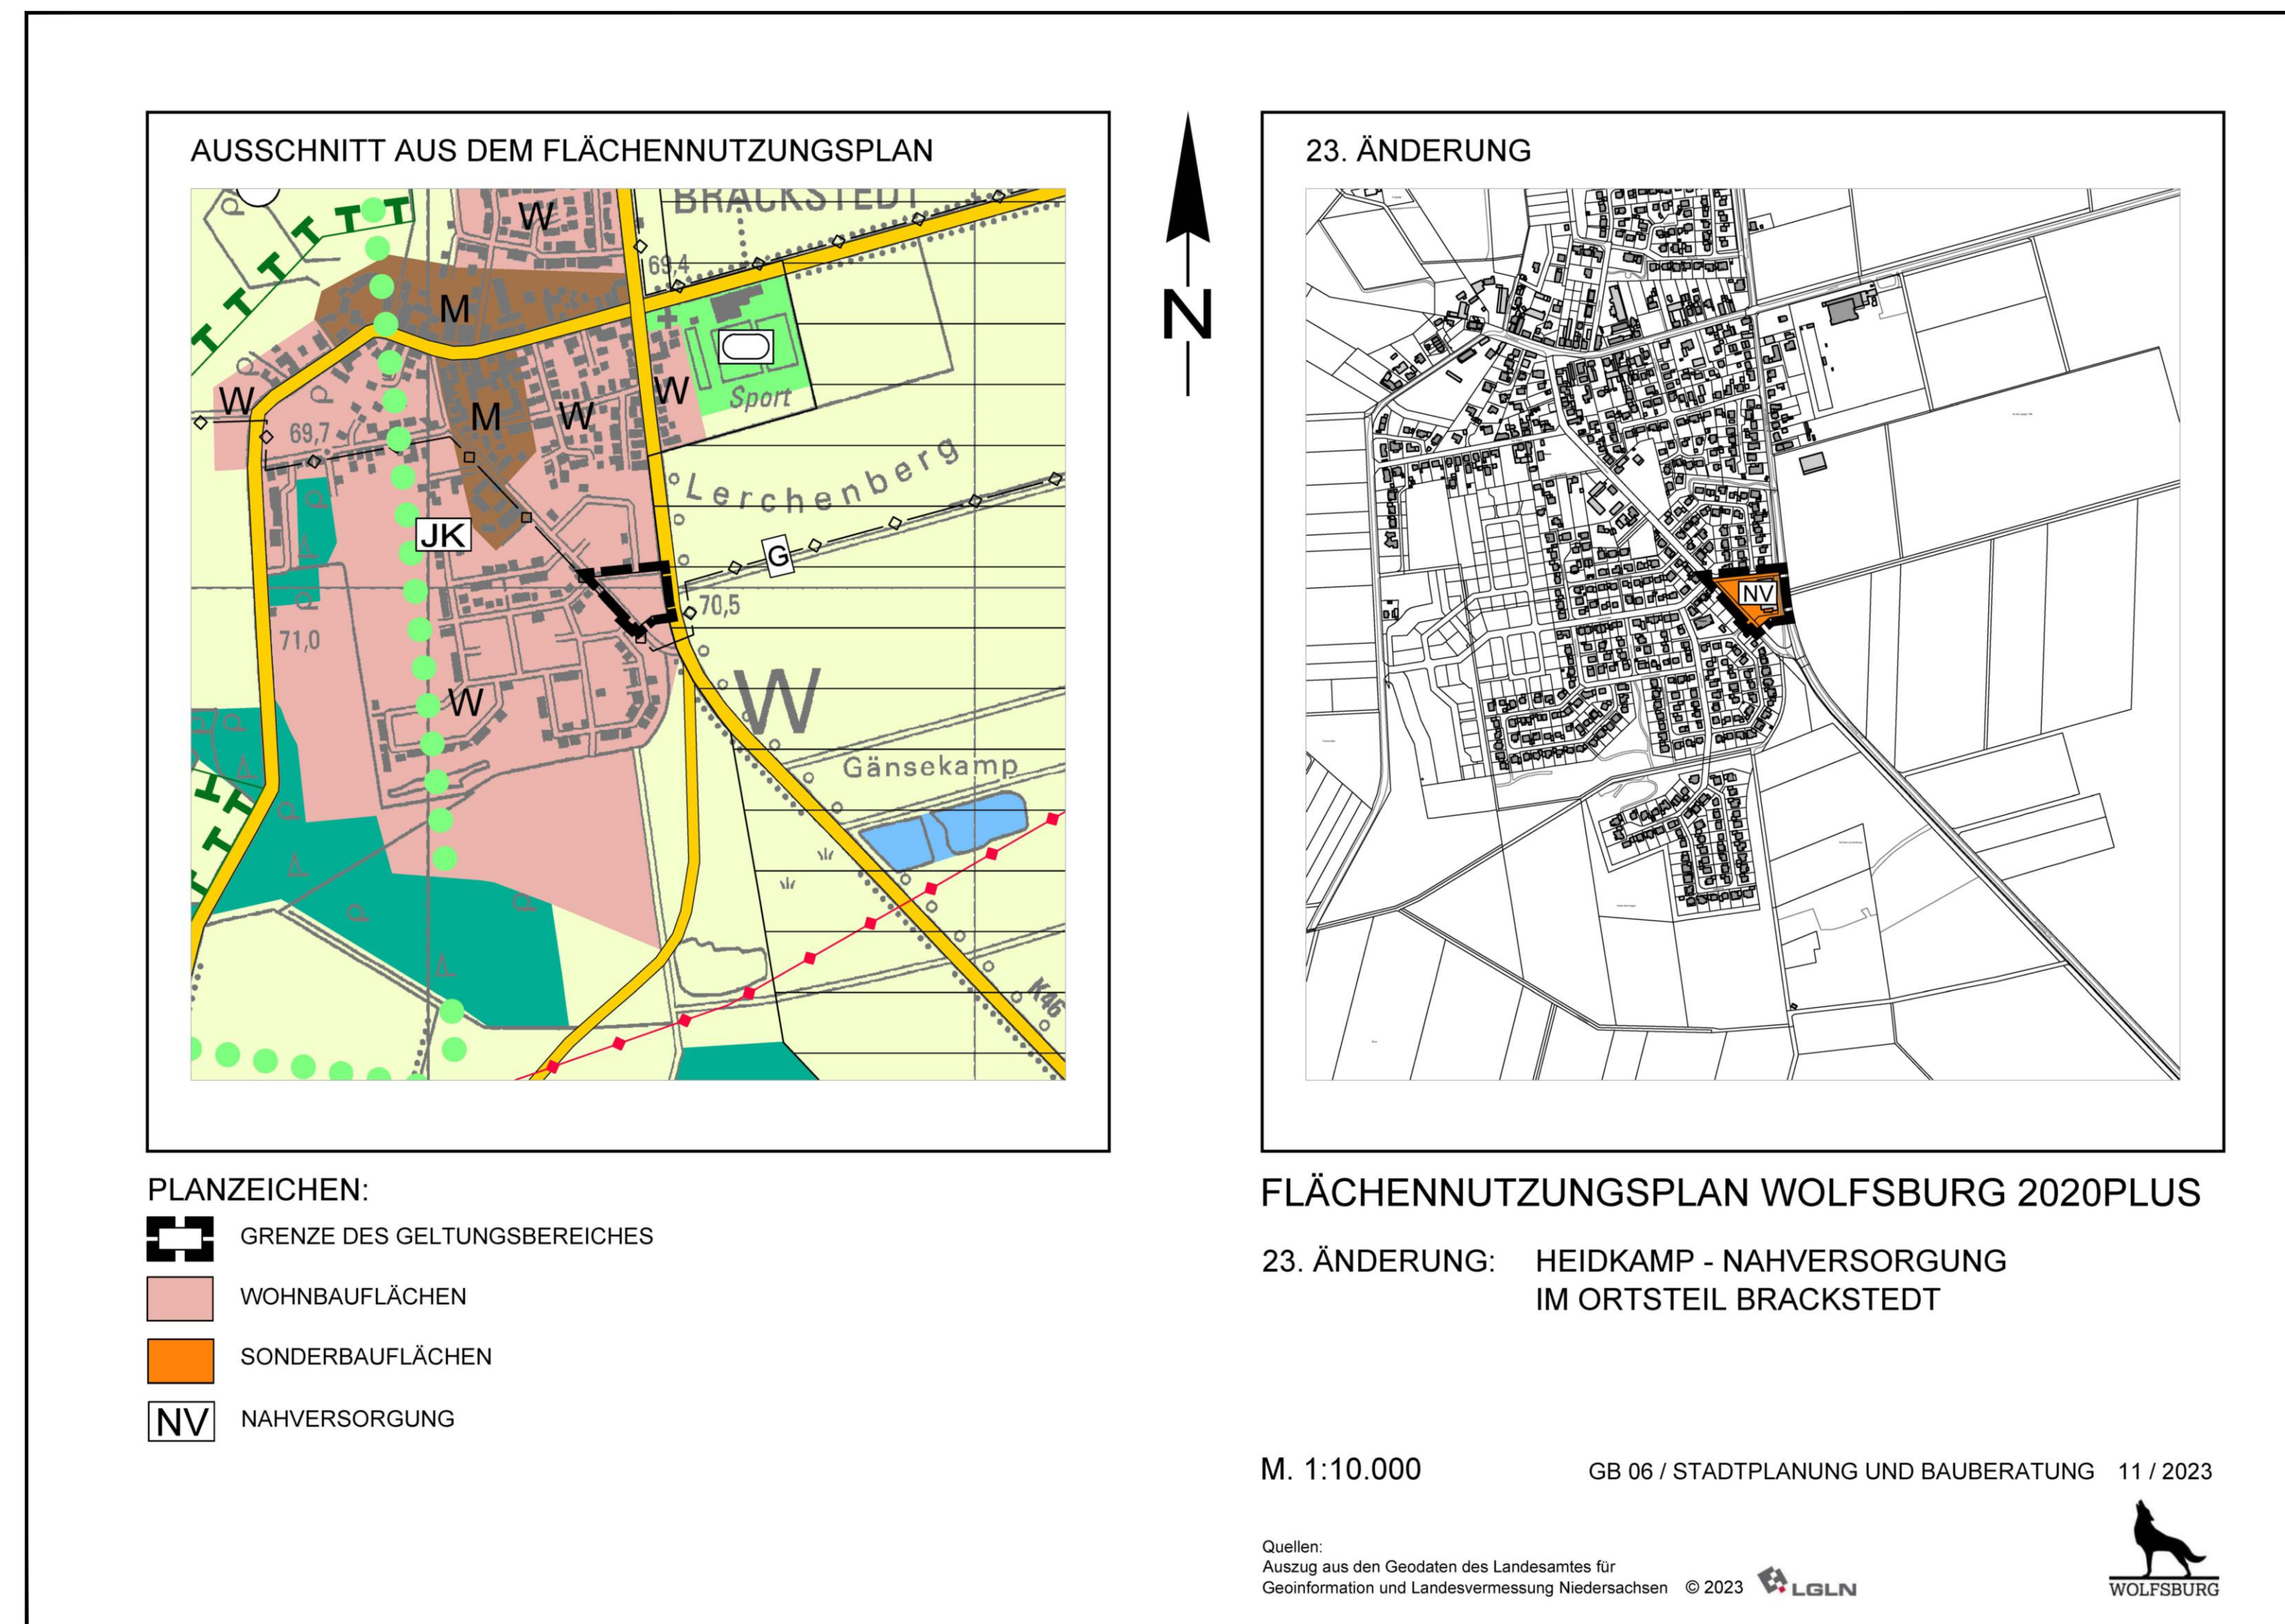

Übersichtsplan

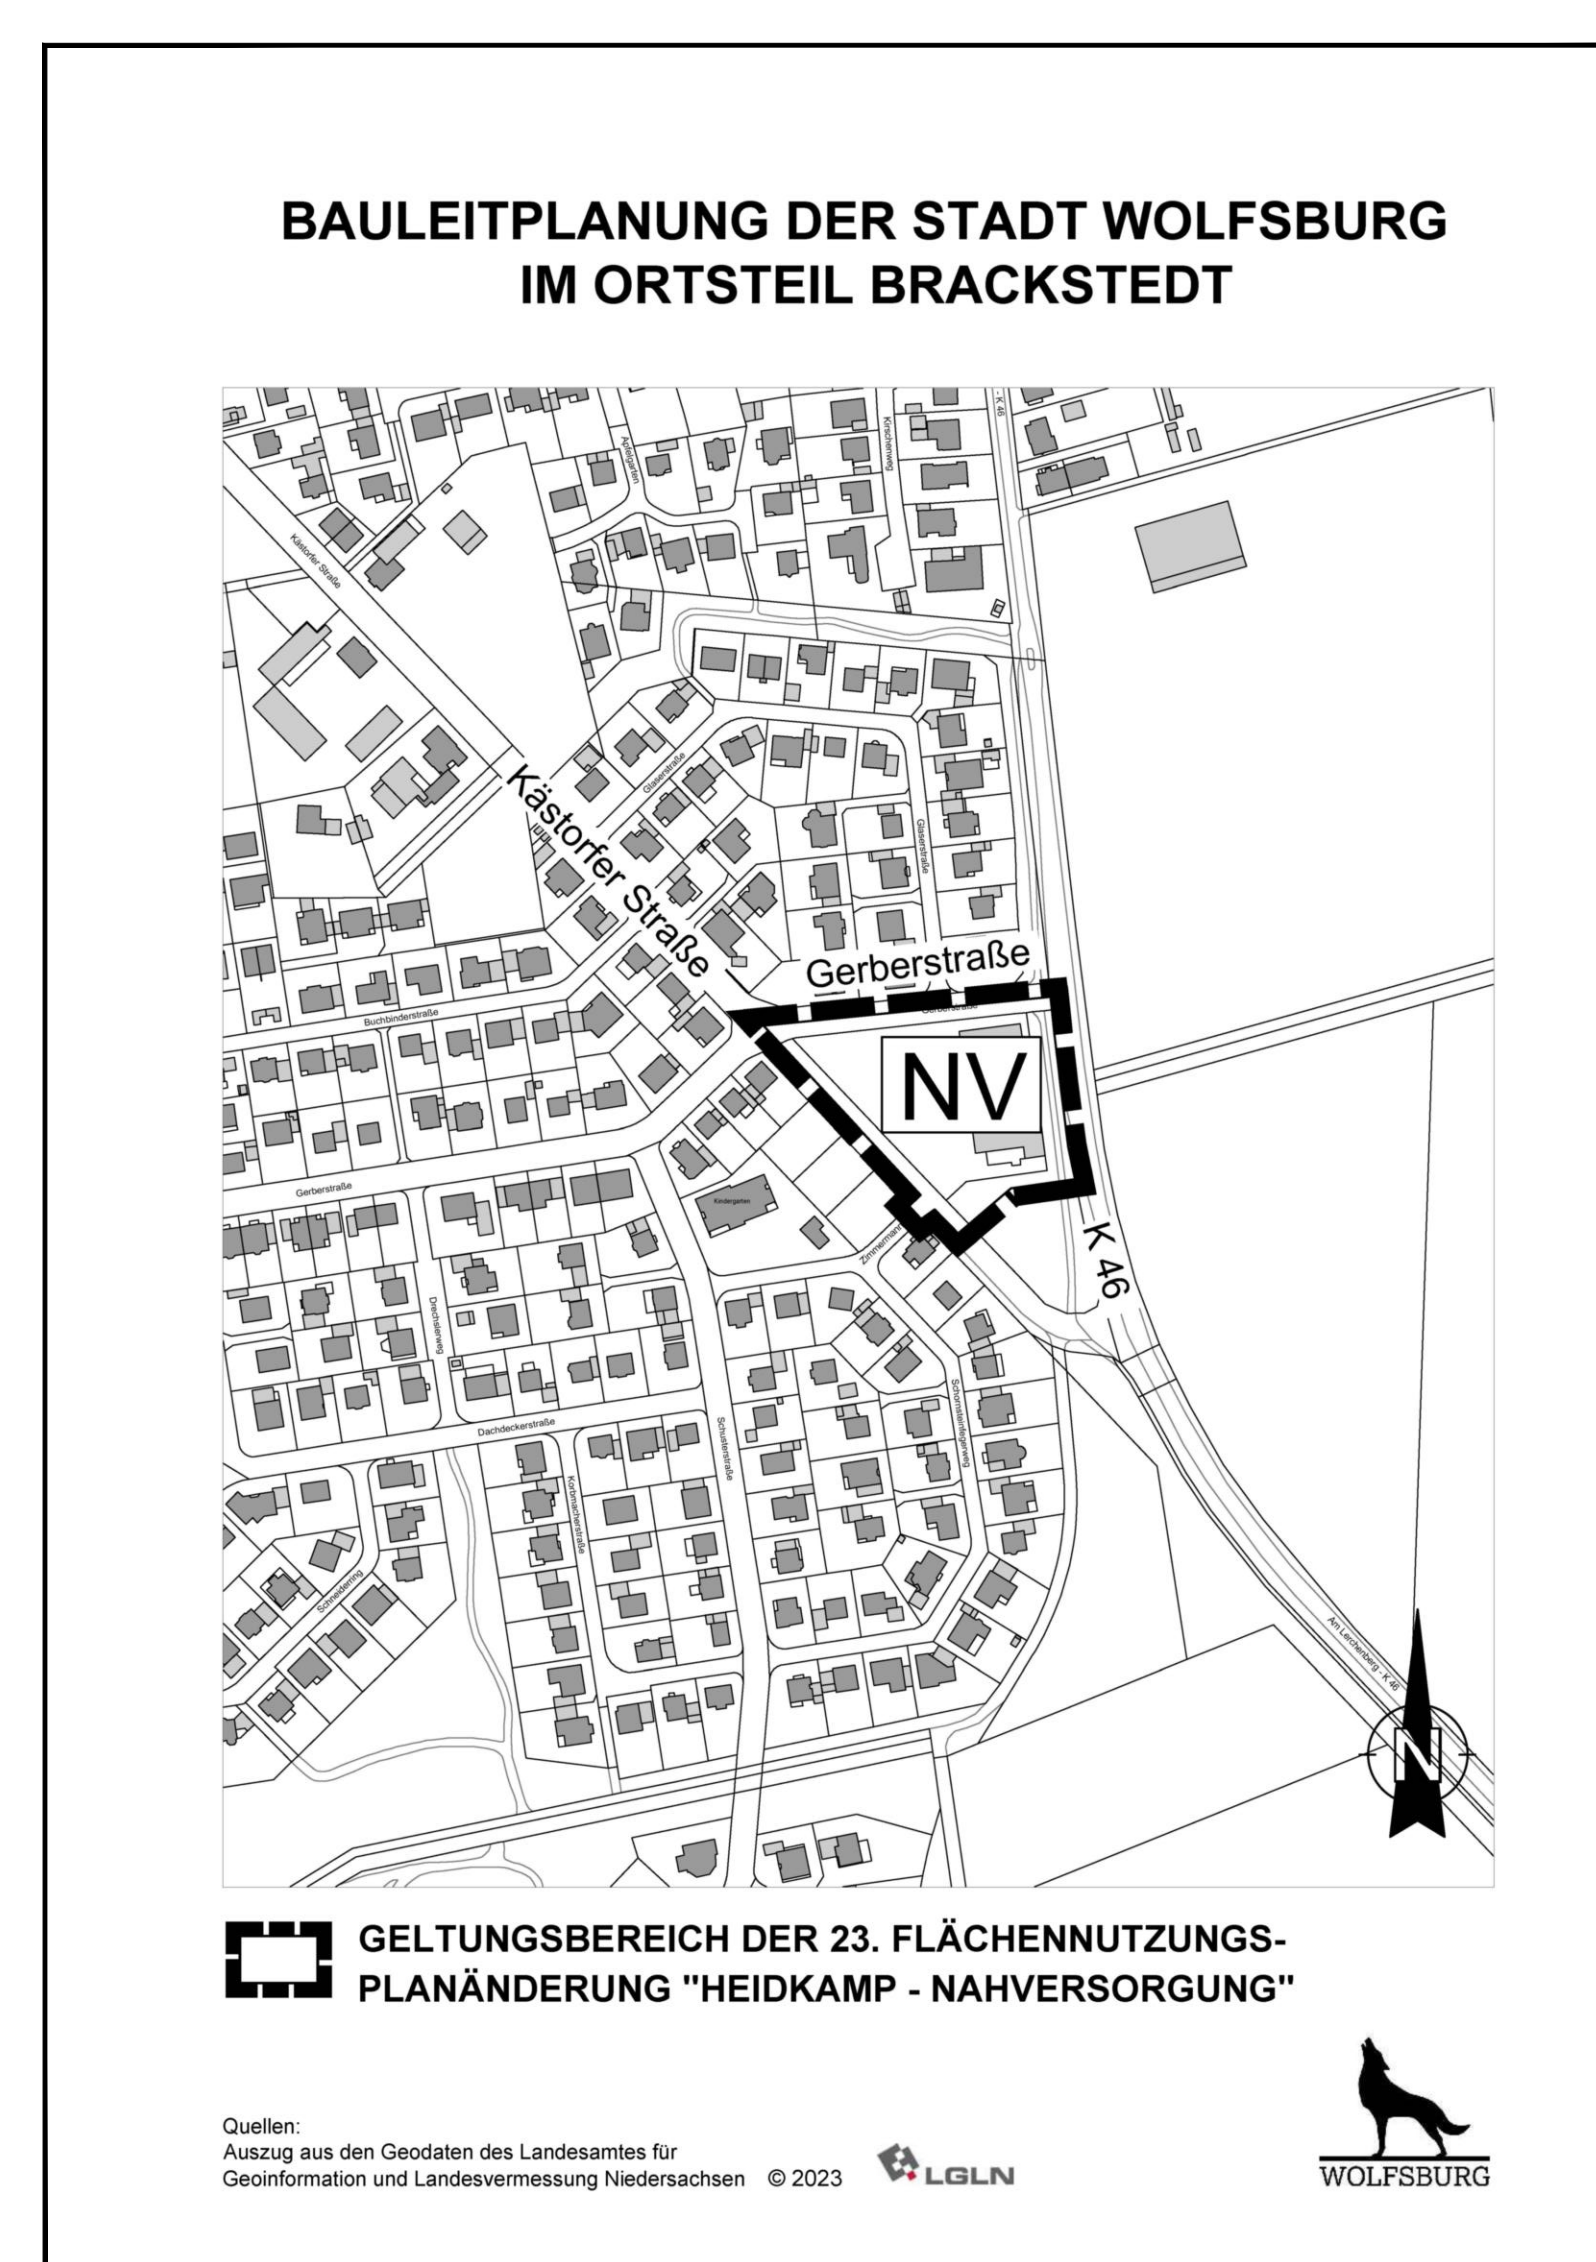

Ziele und Zwecke der Planung

Ziel des Verfahrens ist die Änderung der dargestellten Wohnbaufläche des Geltungsbereiches in eine Sonderbaufläche mit Zweckbestimmung „Nahversorgung“.

