



Baumschutz auf Baustellen


AUTOR: ARBEITSKREIS STADTBÄUME, DEUTSCHE GARTENAMTSLEITERKONFERENZ, November 2001/April 2012

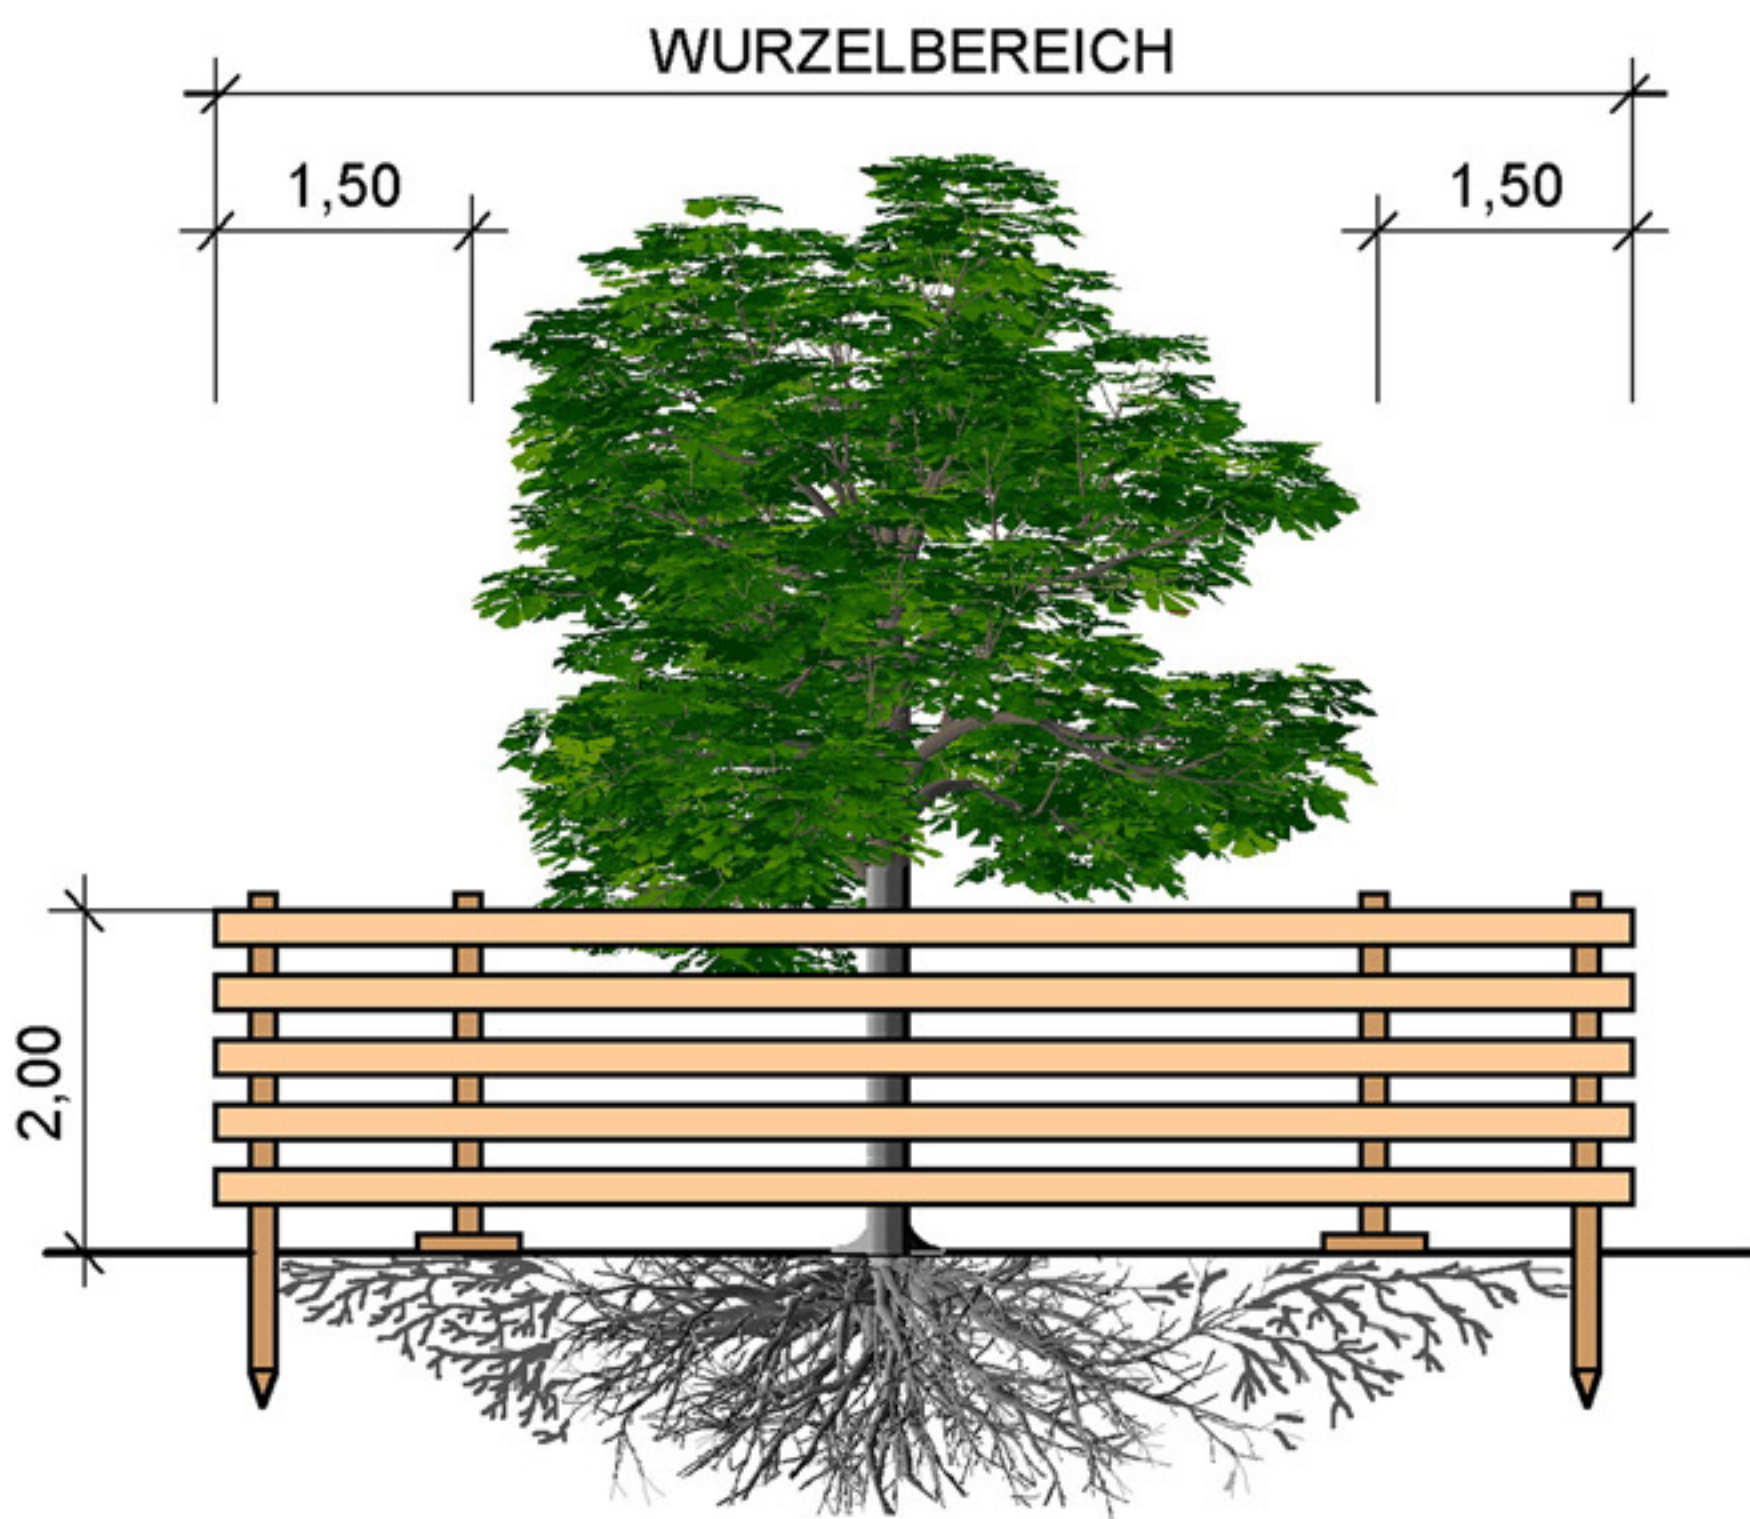


WURZELSCHUTZ DURCH ZAUN

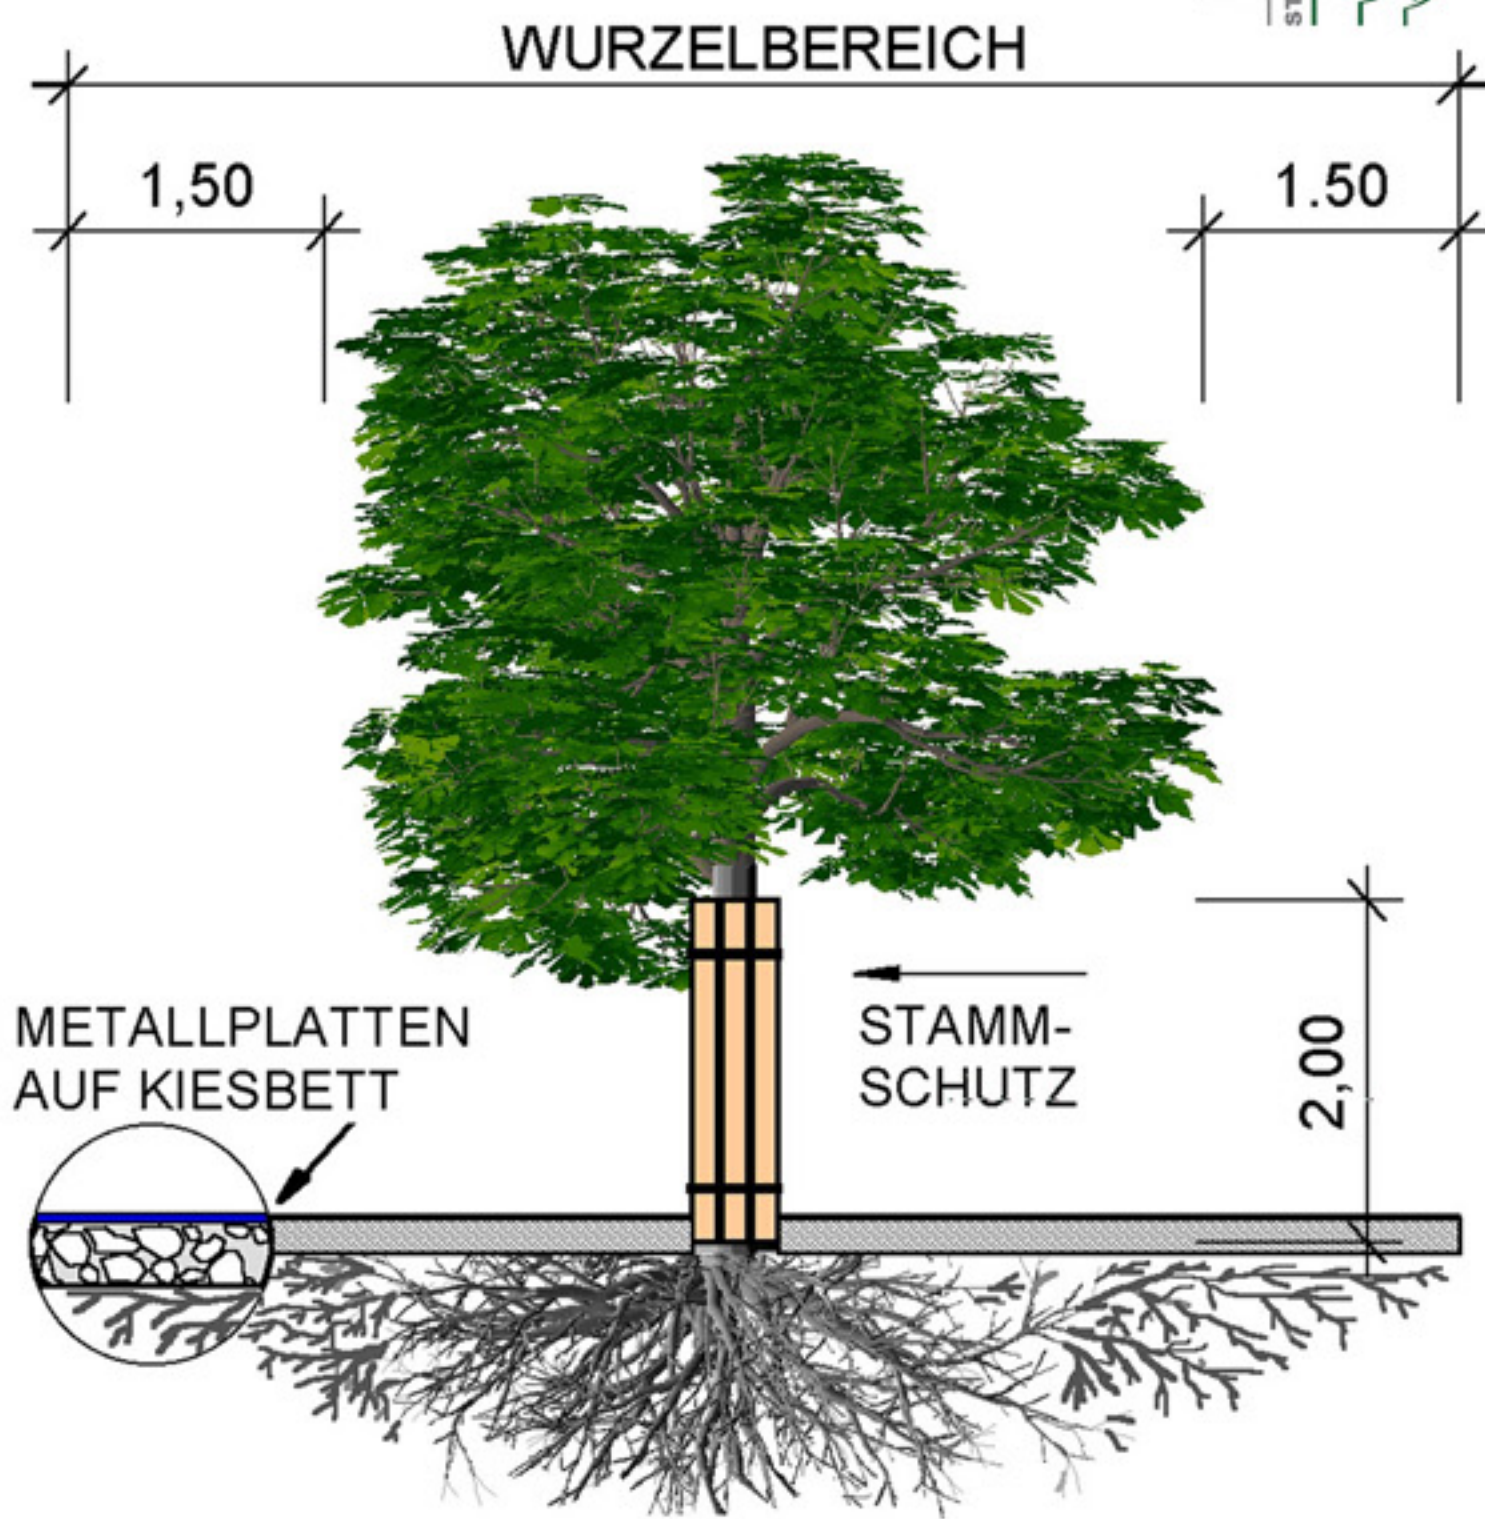

WURZELSCHUTZ DURCH LASTVERTEILUNG

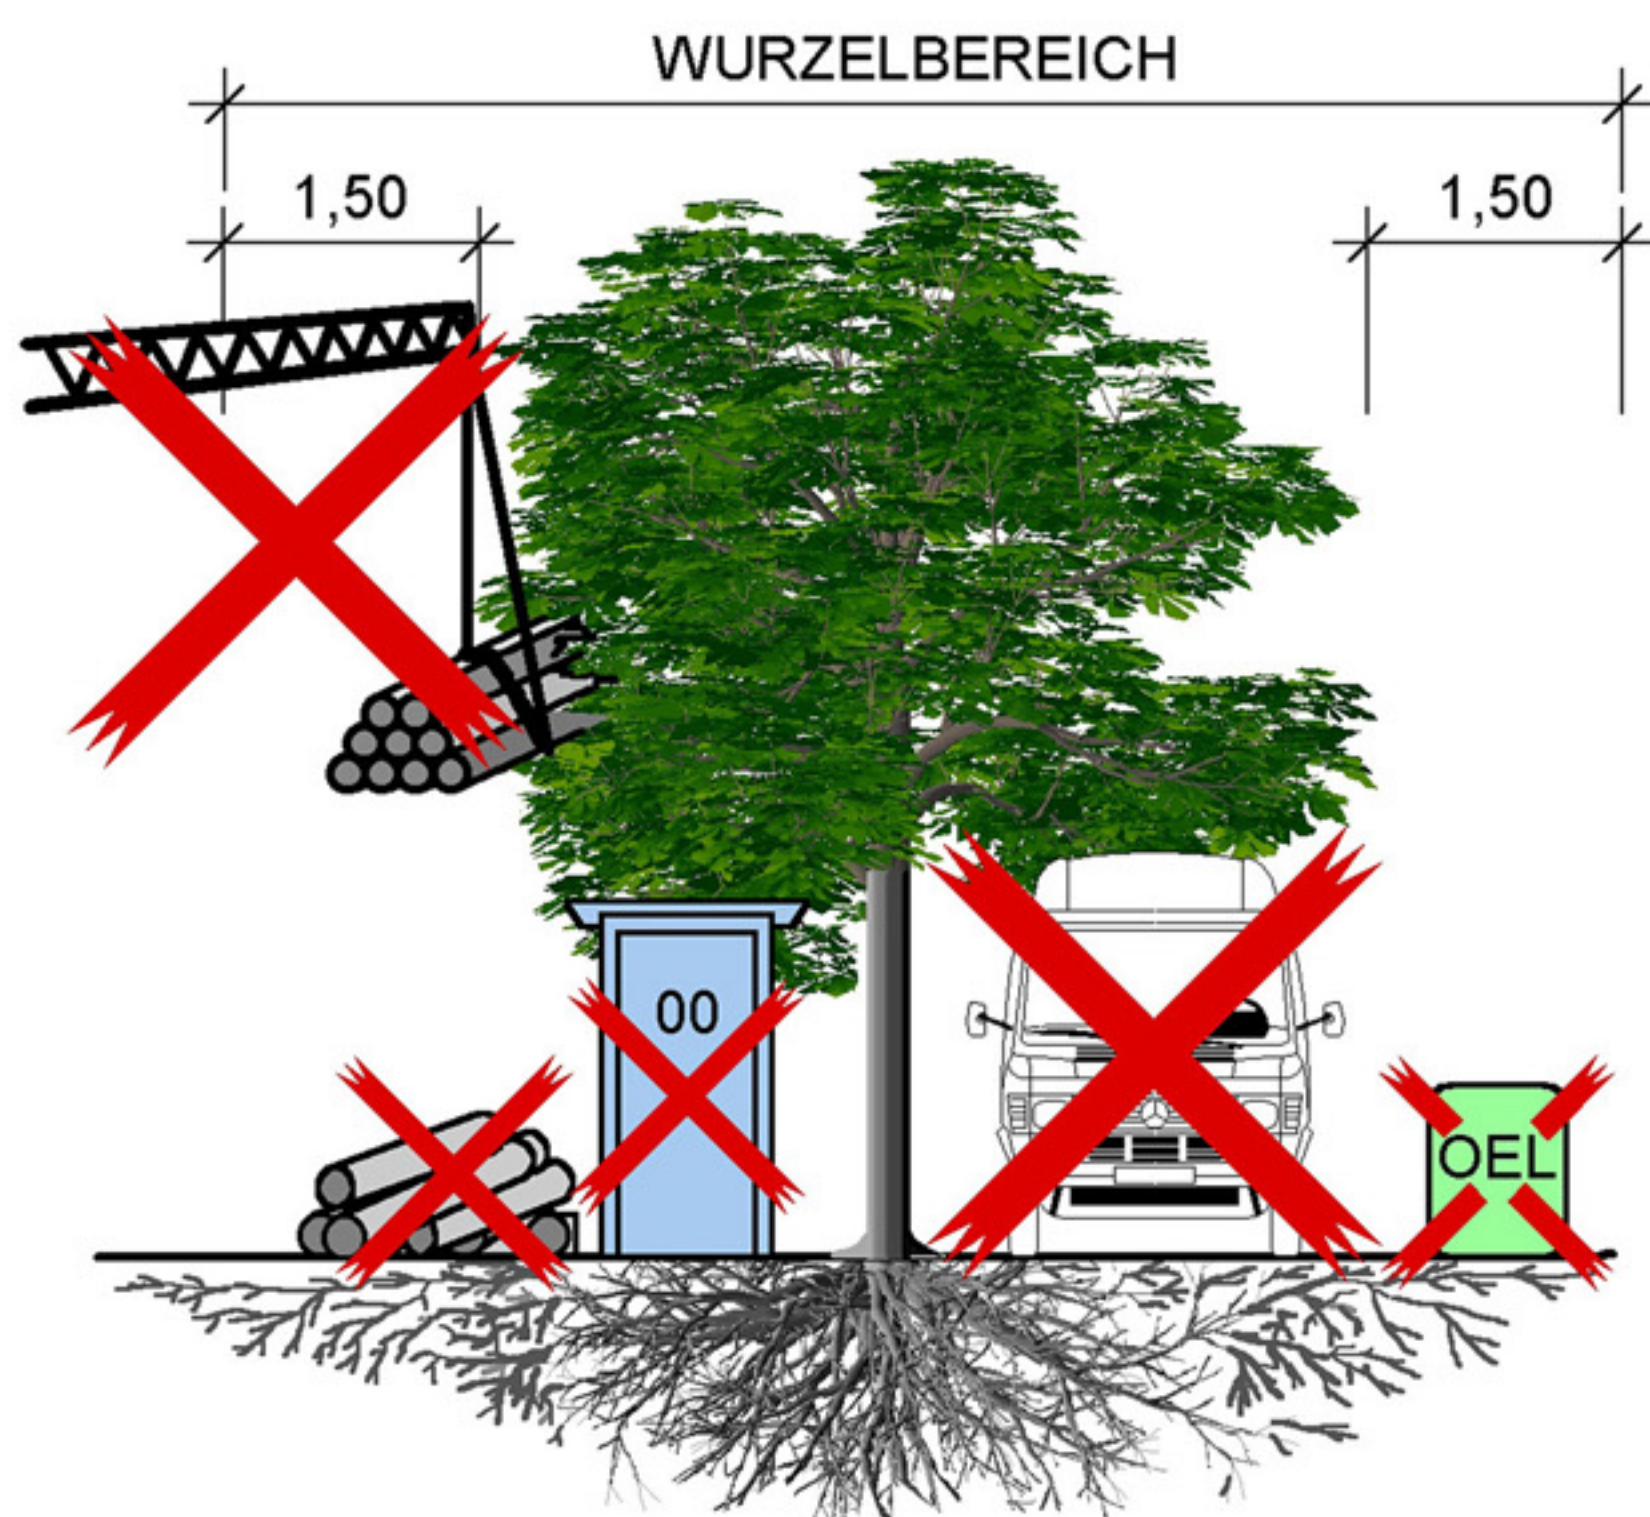

NICHT BEFAHREN
 NICHT ABLAGERN:
 - TREIBSTOFFE, CHEMIKALIEN
 - BAUMATERIALIEN
 - BAUSTELLENEINRICHTUNG
 SCHWENKBEREICH BEACHTEN

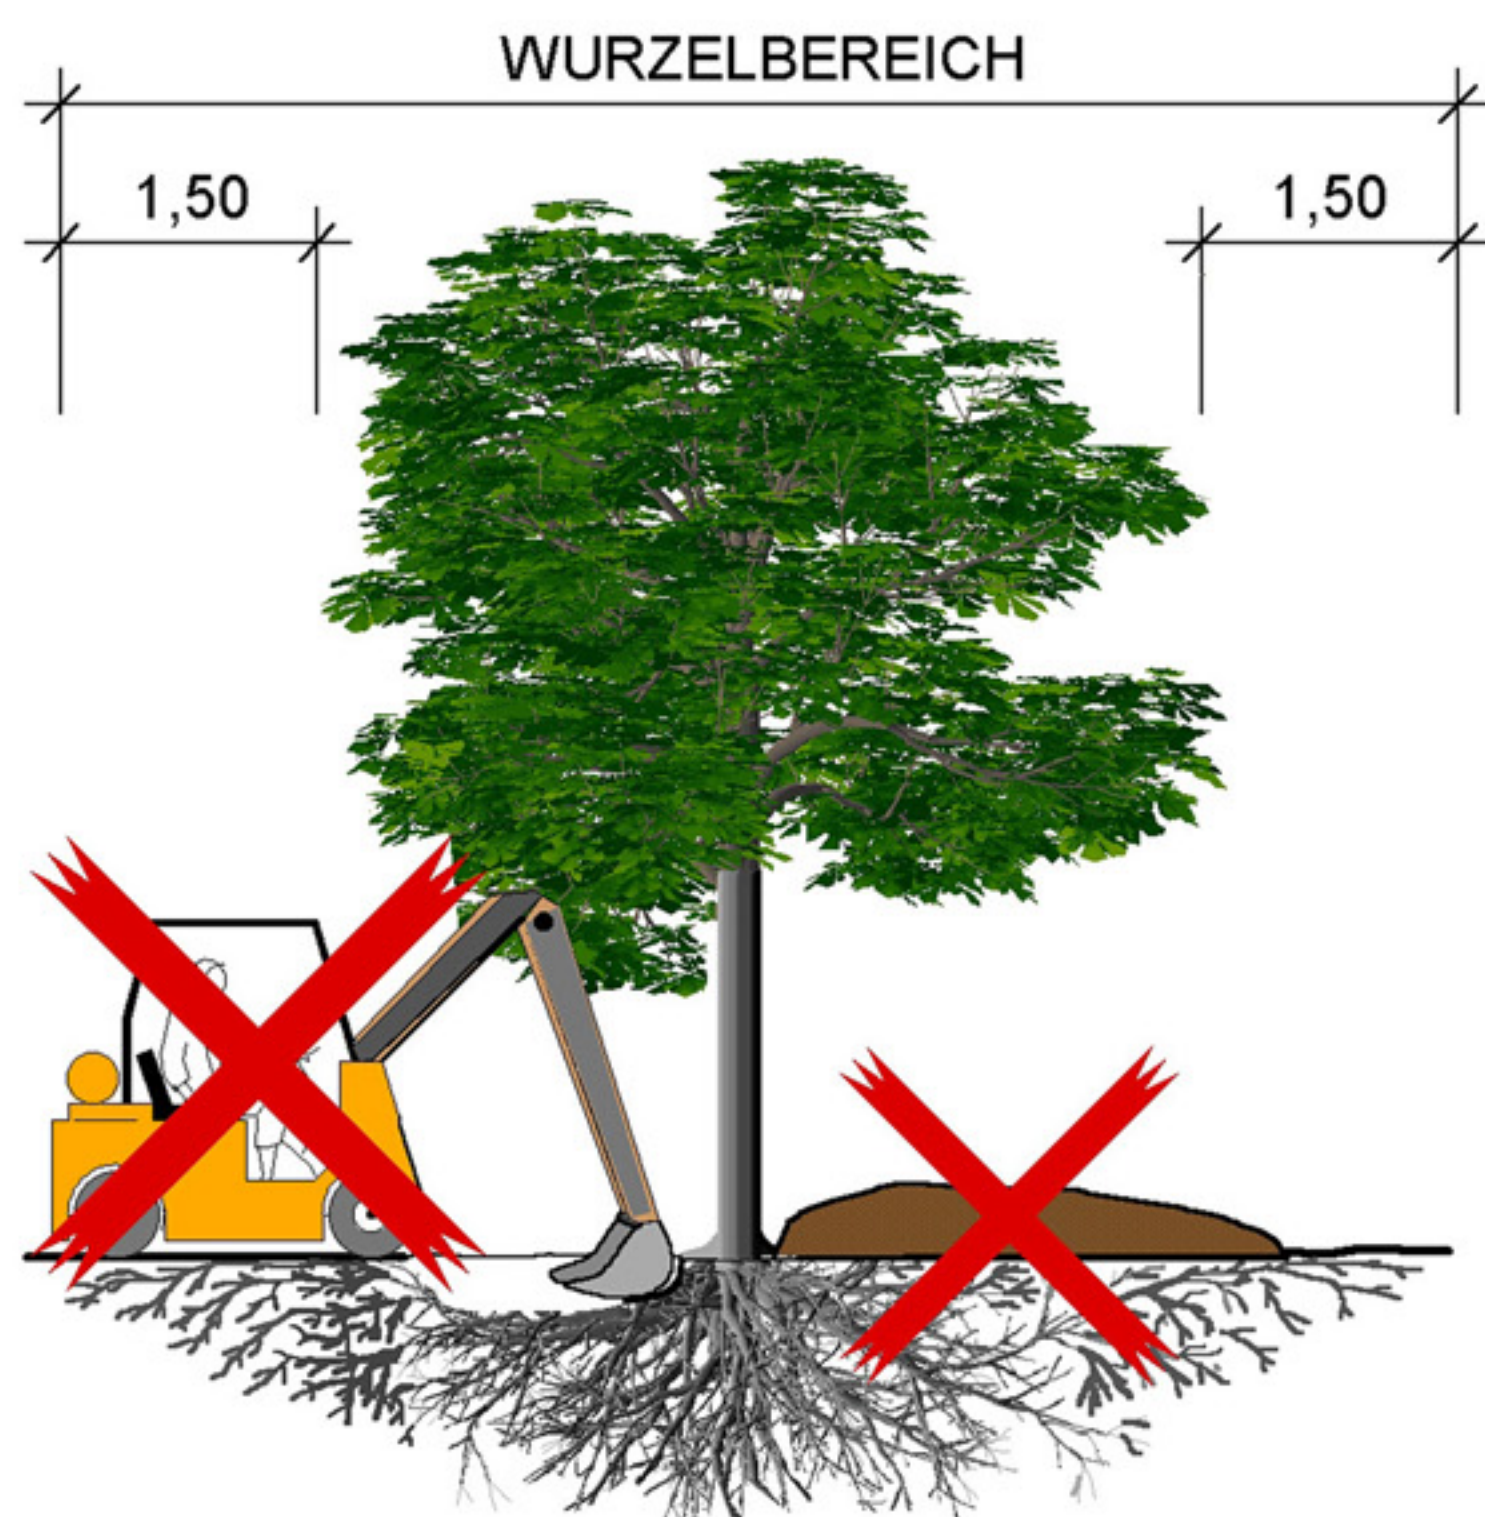

KEIN BODENABTRAG
 KEINE AUFSCHÜTTUNG
 NICHT VERDICHTEN
 KEINE LEITUNGSVERLEGUNG!
 KRONE SCHÜTZEN

WICHTIG:
 DIN 18920 und RAS - LP4
 ZTV-Baumpflege
 BAUMSCHUTZSATZUNG