Vorhaben- und Erschließungsplan Gewerbegebiet Warmenau Nord-Ost und Süd-Ost

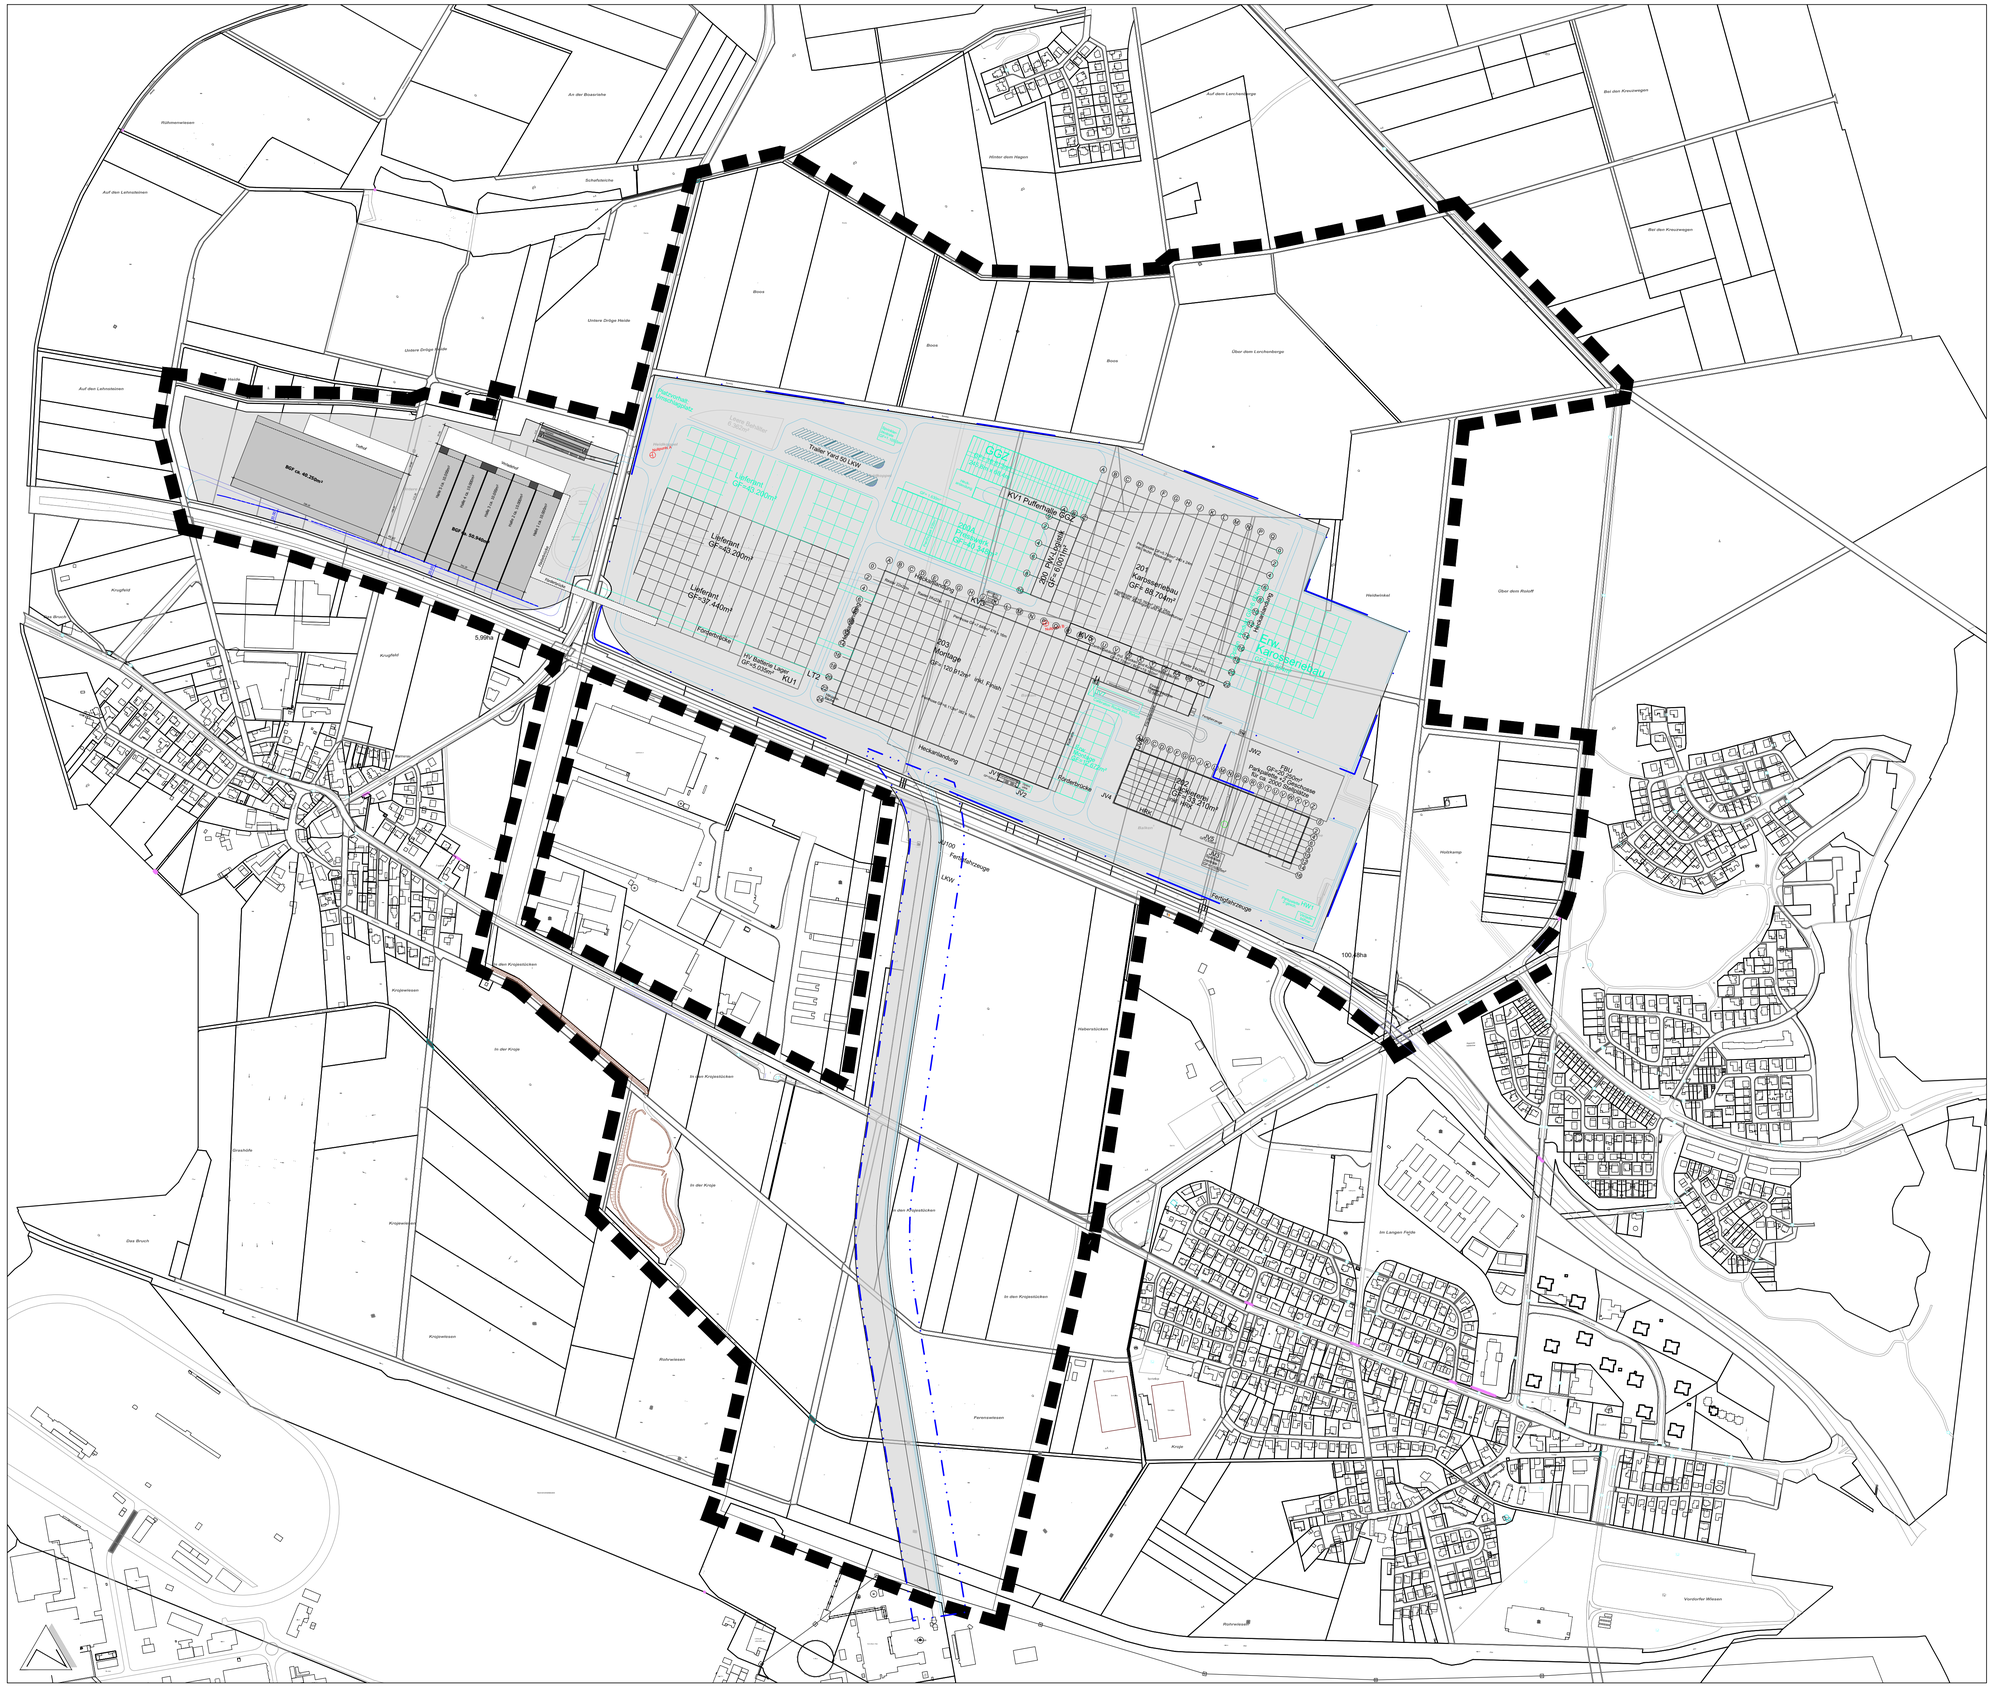
Röhmerwiesen
An der Bisserlahe
Schafteichsche
Auf den Lehmsteinen
Unsere Dröge Heide
Boxen
Hinter dem Hagen
Auf dem Lerchenberge
Über dem Lerchenberge
Bei den Kreuzwegen
Heidewinkel
Über dem Rotoff
Hockkamp
Krugfeld
Kriegerwiesen
In der Kriege
In den Krigesstücken
Drachslde
Das Broch
Rohrwiesen
Parsenawiesen
Weberstücken
Im Langen Figlin
Vorsdorfer Wiesen
Teilgf.
MGF ca. 48.230m²
MGF ca. 34.940m²
Verl. 1 x 1.000m
Verl. 1 x 1.000m
Verl. 1 x 1.000m
Verl. 1 x 1.000m
Wohnmobil
Kanalstraße
Fußgängerbrücke
Fußgängerunterführung
Lkw-Parkplatz
Lkw-Parkplatz
Lkw-Parkplatz